



LEGENDA

- HRANICE ŘEŠENÉHO ÚZEMÍ
- HRANICE ZASTAVITELNÝCH PLOCH
- STÁVAJÍCÍ OBJEKTY
- NÁVRH - OBJEKTY S ÚR
- NÁVRH - KOMUNIKACE A OBJEKTY S ÚR
- NÁVRH - PLOCHY BYDLENÍ - SOUKROMÉ VLASTNICTVÍ - RODINNÉ DOMY
- NÁVRH - PLOCHY VEŘEJNÝCH PROSTRANSTVÍ - KOMUNIKACE, CHODNÍKY, PARKOVÁNÍ, OBYTNÉ ZÓNY
- NÁVRH - PLOCHY VEŘEJNÝCH PROSTRANSTVÍ - ZELENÝ PÁS PODÉL KOMUNIKACÍ, VEŘ. ZELENĚ, PARKOVÝ PARTER
- OCHRANNÉ PÁSMO EL. VEDENÍ VN 22 KV A TRAFOSTANIC
- BEZPEČNOSTNÍ PÁSMO VTL PLYNOVODU
- OCHRANNÉ PÁSMO VTL PLYNOVODU
- OCHRANNÉ PÁSMO VODOVODU V MAJETKU A PROVOZOVÁNÍ SmVak
- OCHRANNÉ PÁSMO VODOVODU V SOUKROMÉM MAJETKU A PROVOZOVÁNÍ SmVak

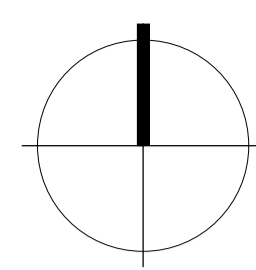

VÝPIS PLOCH

POZEMKY RD			KOMUNIKACE VČ. PARKOVÁNÍ			
ČÍSLO	FUNKČNÍ VYUŽITÍ	PLOCHA (M2)	ČÍSLO	FUNKČNÍ VYUŽITÍ	PLOCHA (M2)	
01	ZAHRADA A ZAST. PLOCHA RD	1614.45	K01	MÍSTNÍ KOMUNIKACE	2144.33	
02	ZAHRADA A ZAST. PLOCHA RD	1429.21	K02	MÍSTNÍ KOMUNIKACE	1666.00	
03	ZAHRADA A ZAST. PLOCHA RD	1166.86	K03	MÍSTNÍ KOMUNIKACE	771.66	
04	ZAHRADA A ZAST. PLOCHA RD	1172.13	P01	PĚŠÍ KOMUNIKACE	552.85	
05	ZAHRADA A ZAST. PLOCHA RD	1164.03	P02	PĚŠÍ KOMUNIKACE	216.92	
06	ZAHRADA A ZAST. PLOCHA RD	1130.65	P03	PĚŠÍ KOMUNIKACE	121.21	
07	ZAHRADA A ZAST. PLOCHA RD	1368.95	P04	PĚŠÍ KOMUNIKACE	67.91	
08	ZAHRADA A ZAST. PLOCHA RD	1195.63	P05	PĚŠÍ KOMUNIKACE	214.85	
09	ZAHRADA A ZAST. PLOCHA RD	1382.60	P06	PĚŠÍ KOMUNIKACE	111.60	
10	ZAHRADA A ZAST. PLOCHA RD	1194.33	P06	PĚŠÍ KOMUNIKACE	93.50	
11	ZAHRADA A ZAST. PLOCHA RD	1358.66	Z01	OBYTNÁ ZÓNA	520.50	
12	ZAHRADA A ZAST. PLOCHA RD	1115.32	Z02	OBYTNÁ ZÓNA	1170.78	
13	ZAHRADA A ZAST. PLOCHA RD	1063.38	Z03	OBYTNÁ ZÓNA	981.63	
14	ZAHRADA A ZAST. PLOCHA RD	1441.19	Z04	OBYTNÁ ZÓNA	1466.05	
15	ZAHRADA A ZAST. PLOCHA RD	1313.94	Z05	OBYTNÁ ZÓNA	1456.68	
16	ZAHRADA A ZAST. PLOCHA RD	1030.83	Z06	OBYTNÁ ZÓNA	1258.85	
17	ZAHRADA A ZAST. PLOCHA RD	1045.54				
18	ZAHRADA A ZAST. PLOCHA RD	1608.54	CELKEM KOMUNIKACE VČ. PARKOVÁNÍ			12715.32
19	ZAHRADA A ZAST. PLOCHA RD	1221.98	VEŘ. PROSTRANSTVÍ			
20	ZAHRADA A ZAST. PLOCHA RD	1007.19	V01	VEŘ. PROSTRANSTVÍ	741.53	
21	ZAHRADA A ZAST. PLOCHA RD	1265.93	V02	VEŘ. PROSTRANSTVÍ	18.21	
22	ZAHRADA A ZAST. PLOCHA RD	1264.38	V03	VEŘ. PROSTRANSTVÍ	33.44	
23	ZAHRADA A ZAST. PLOCHA RD	1081.32	V04	VEŘ. PROSTRANSTVÍ	415.29	
24	ZAHRADA A ZAST. PLOCHA RD	970.57	V05	VEŘ. PROSTRANSTVÍ	853.65	
25	ZAHRADA A ZAST. PLOCHA RD	967.27	V06	VEŘ. PROSTRANSTVÍ	105.25	
26	ZAHRADA A ZAST. PLOCHA RD	1781.94	V07	VEŘ. PROSTRANSTVÍ	2185.85	
27	ZAHRADA A ZAST. PLOCHA RD	1464.14	V08	VEŘ. PROSTRANSTVÍ	181.26	
28	ZAHRADA A ZAST. PLOCHA RD	1510.50	V09	VEŘ. PROSTRANSTVÍ	977.88	
29	ZAHRADA A ZAST. PLOCHA RD	929.67	V10	RETENČNÍ NÁDRŽ	468.15	
30	ZAHRADA A ZAST. PLOCHA RD	996.61	V11	VEŘ. PROSTRANSTVÍ	122.09	
31	ZAHRADA A ZAST. PLOCHA RD	989.59	V12	VEŘ. PROSTRANSTVÍ	3874.91	
32	ZAHRADA A ZAST. PLOCHA RD	1083.66	V13	VEŘ. PROSTRANSTVÍ	1222.71	
33	ZAHRADA A ZAST. PLOCHA RD	1417.86	V14	VEŘ. PROSTRANSTVÍ	95.87	
34	ZAHRADA A ZAST. PLOCHA RD	1196.58	V15	VEŘ. PROSTRANSTVÍ	282.20	
35	ZAHRADA A ZAST. PLOCHA RD	1102.68	V16	VEŘ. PROSTRANSTVÍ	676.99	
36	ZAHRADA A ZAST. PLOCHA RD	1374.82	V17	VEŘ. PROSTRANSTVÍ	533.63	
37	ZAHRADA A ZAST. PLOCHA RD	1326.68	V18	VEŘ. PROSTRANSTVÍ	270.14	
38	ZAHRADA A ZAST. PLOCHA RD	1343.55	V19	VEŘ. PROSTRANSTVÍ	2493.12	
39	ZAHRADA A ZAST. PLOCHA RD	1334.95	V20	VEŘ. PROSTRANSTVÍ	219.08	
40	ZAHRADA A ZAST. PLOCHA RD	1243.77	V21	VEŘ. PROSTRANSTVÍ	429.03	
41	ZAHRADA A ZAST. PLOCHA RD	1256.75	V22	VEŘ. PROSTRANSTVÍ	162.35	
42	ZAHRADA A ZAST. PLOCHA RD	1030.86	V23	VEŘ. PROSTRANSTVÍ	78.00	
43	ZAHRADA A ZAST. PLOCHA RD	1294.38	CELKEM VEŘ. PROSTRANSTVÍ			16440.63
CELKEM POZEMKY RD		53253.87	CELKEM PLOCHY:			82409.82

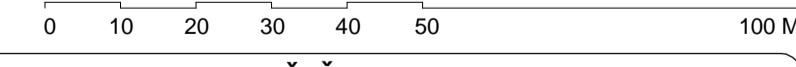

stavba: **ÚZEMNÍ STUDIE "LUBINA POD KRÍŽOVATKOU" LOKALITY Z106, Z110, Z112**

stupeň PD: ÚZEMNÍ STUDIE řešené území: K. Ú. DRNHOLEC NAD LUBINOU č. paré PD:

zadavatel: MĚSTO KOPŘIVNICE, ŠTEFÁNKOVA 1163, 742 21 KOPŘIVNICE (IČ: 00298077)

zhotovitel: ING. ARCH. PAVEL PAZDZIORA, SLOVANSKÁ 10, 741 01 NOVÝ JiČÍN tel.: 556 707 923, E-mail: architekt@pazdziora.cz (IČ: 60016795)

spolupráce: ING. PAVLINA PAZDZIOROVÁ datum: XI/2010 datum tisku: XII/2010 č. zak.: 201004

Uvedené autoři jsou nositeli autorských práv k dílu, která jsou chráněna zákonem č. 121/2000 Sb., o právu autorském, o právech souvisejících s právem autorským a o změně některých zákonů (autorský zákon v platném znění).

lokality: Z106, Z110, Z112

vykres: MAJETKOPRÁVNÍ VZTAHY - SITUACE měřítko: 1: 1000 č. výkr.: B.07