

LEGENDA

- HRANICE ŘEŠENÉHO ÚZEMÍ
- HRANICE ZASTAVĚNÉHO ÚZEMÍ
- HRANICE ZASTAVITELNÝCH PLOCH
- STÁVAJÍCÍ OBJEKTY
- NÁVRH - PLOCHY BYDLENÍ - SOUKROMÉ VLASTNICTVÍ - RODINNÉ DOMY
- NÁVRH - PLOCHY BYDLENÍ - SOUKROMÉ VLASTNICTVÍ - BYTOVÉ DOMY
- NÁVRH - PLOCHY VEŘEJNÝCH PROSTRANSTVÍ - KOMUNIKACE, CHODNÍKY, PARKOVÁNÍ, OBYTNÉ ZÓNY
- NÁVRH - PLOCHY VEŘEJNÝCH PROSTRANSTVÍ - ZELENÝ PÁS PODÉL KOMUNIKACÍ, VEŘ. ZELENĚ, PARKOVÝ PARTER
- OCHRANNÉ PÁSMO NADZEMNÍHO EL. VEDENÍ VN 22 kV, VVN 110 kV A TRAFOSTANIC
- OCHRANNÉ PÁSMO ZEMNÍHO EL. VEDENÍ VN 22 kV A TRAFOSTANIC
- BEZPEČNOSTNÍ PÁSMO VTL PLYNOVODU
- OCHRANNÉ PÁSMO NTL PLYNOVODU
- OCHRANNÉ PÁSMO PRIMÁRNÍHO HORKOVODU
- OCHRANNÉ PÁSMO VODOVODU V MAJETKU A PROVOZOVÁNÍ SmVak
- OCHRANNÉ PÁSMO VODOVODU V PROVOZOVÁNÍ SmVak
- OCHRANNÉ PÁSMO JEDNOTNÉ KANALIZACE V PROVOZOVÁNÍ SmVak

**VÝPIS PLOCH
POZEMKY RD**



ČÍSLO	FUNKČNÍ VYUŽITÍ	PLOCHA (M2)	ČÍSLO	FUNKČNÍ VYUŽITÍ	PLOCHA (M2)
01	POZEMEK RODINNÉHO DOMU	1175.68	V10	VEŘ. PROSTRANSTVÍ	56.30
02	POZEMEK RODINNÉHO DOMU	1349.51	V11	VEŘ. PROSTRANSTVÍ	62.36
03	POZEMEK RODINNÉHO DOMU	929.73	V12	VEŘ. PROSTRANSTVÍ	684.67
04	POZEMEK RODINNÉHO DOMU	888.26	V13	VEŘ. PROSTRANSTVÍ	2494.04
05	POZEMEK RODINNÉHO DOMU	1172.16	V14	VEŘ. PROSTRANSTVÍ	473.67
06	POZEMEK RODINNÉHO DOMU	1383.68	V15	VEŘ. PROSTRANSTVÍ	23.75
07	POZEMEK RODINNÉHO DOMU	535.61	V16	VEŘ. PROSTRANSTVÍ	17.02
08	POZEMEK RODINNÉHO DOMU	412.51	V17	VEŘ. PROSTRANSTVÍ	17.85
09	POZEMEK RODINNÉHO DOMU	739.30	V18	VEŘ. PROSTRANSTVÍ	524.68
10	POZEMEK RODINNÉHO DOMU	691.34	V19	VEŘ. PROSTRANSTVÍ	153.35
11	POZEMEK RODINNÉHO DOMU	711.71	V20	VEŘ. PROSTRANSTVÍ	16.29
12	POZEMEK RODINNÉHO DOMU	939.96	V21	VEŘ. PROSTRANSTVÍ	79.02
13	POZEMEK RODINNÉHO DOMU	902.81	CELKEM	VEŘEJNÉ PROSTRANSTVÍ	7585.32
14	POZEMEK RODINNÉHO DOMU	1266.14	ZPEVNĚNÉ PLOCHY		
15	POZEMEK RODINNÉHO DOMU	1363.29	ČÍSLO	FUNKČNÍ VYUŽITÍ	PLOCHA (M2)
16	POZEMEK RODINNÉHO DOMU	1304.80	C01	PEŠÍ KOMUNIKACE	59.66
17	POZEMEK RODINNÉHO DOMU	1297.59	C02	PEŠÍ KOMUNIKACE	119.69
18	POZEMEK RODINNÉHO DOMU	2214.17	C03	PEŠÍ KOMUNIKACE	348.24
19	POZEMEK RODINNÉHO DOMU	1245.95	C04	PEŠÍ KOMUNIKACE	103.60
20	POZEMEK RODINNÉHO DOMU	1352.53	C05	PEŠÍ KOMUNIKACE	96.13
CELKEM	POZEMKY RD	21878.73	C06	PEŠÍ KOMUNIKACE	187.72
			C07	PEŠÍ KOMUNIKACE	40.11
			C08	PEŠÍ KOMUNIKACE	160.87
			K01	MÍST. KOMUNIKACE	1218.08
			K02	MÍST. KOMUNIKACE	1311.01
			K03	MÍST. KOMUNIKACE	654.84
			P01	PARKING	81.25
			P02	PARKING	81.25
			P03	PARKING	96.25
			P04	PARKING	123.75
			P05	PARKING	123.75
			Z01	OBYTNÁ ZÓNA	646.00
			Z02	OBYTNÁ ZÓNA	312.79
			Z03	OBYTNÁ ZÓNA	343.14
			Z04	OBYTNÁ ZÓNA	248.68
			Z05	OBYTNÁ ZÓNA	327.62
			CELKEM	ZPEV. PLOCHY	6684.43
			CELKEM:		39663.94

POZEMKY BD

ČÍSLO	FUNKČNÍ VYUŽITÍ	PLOCHA (M2)
21	POZEMEK BYTOVÉHO DOMU	954.32
22	POZEMEK BYTOVÉHO DOMU	894.13
23	POZEMEK BYTOVÉHO DOMU	1669.01
CELKEM	POZEMKY BD	3517.46

VEŘEJNÉ PROSTRANSTVÍ

ČÍSLO	FUNKČNÍ VYUŽITÍ	PLOCHA (M2)
V01	VEŘ. PROSTRANSTVÍ	403.81
V02	VEŘ. PROSTRANSTVÍ	122.47
V03	VEŘ. PROSTRANSTVÍ	111.84
V04	VEŘ. PROSTRANSTVÍ	811.85
V05	VEŘ. PROSTRANSTVÍ	869.37
V06	VEŘ. PROSTRANSTVÍ	316.61
V07	VEŘ. PROSTRANSTVÍ	111.84
V08	VEŘ. PROSTRANSTVÍ	29.43
V09	VEŘ. PROSTRANSTVÍ	205.10

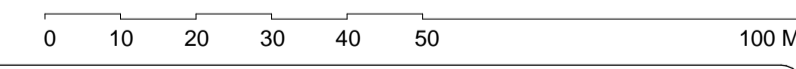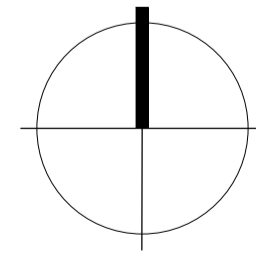

název ÚPD: **ÚZEMNÍ STUDIE "KOPŘIVNIČKA U KOPŘIVNIČKY" LOKALITY Z24 A Z26**

stupeň ÚPD: ÚZEMNÍ STUDIE řešené území: POZEMKY V K. Ú. KOPŘIVNIČKA, LOKALITY Z24 A Z26 č. parc. ÚPD: zadavatel: MĚSTO KOPŘIVNIČKA, ŠTEFÁNKOVA 1163, 742 21 KOPŘIVNIČKA (IČ: 00298077) zhotovitel: ING. ARCH. PAVEL PAZDIOR, SLOVANSKÁ 10, 741 01 NOVÝ JIČÍN tel.: 556 707 923, E-mail: architekt@pazdiora.cz (IČ: 60016795)

spolupráce: ING. PAVLINA PAZDIOROVÁ datum: III.2011 datum tisku: V.2011 č. zak.: 201006 Uvedení autů! jsou nositeli autorských práv k dílu, která jsou chráněna zákonem č. 121/2000 Sb., o právu autorském, o právech souvisejících s právem autorským a o změně některých zákonů (autorský zákon) v platném znění.

lokality: Z24, Z26 měřítko: 1: 1000 č. výk.: B.07

výkres: MAJETKOPRÁVNÍ VZTAHY - SITUACE