
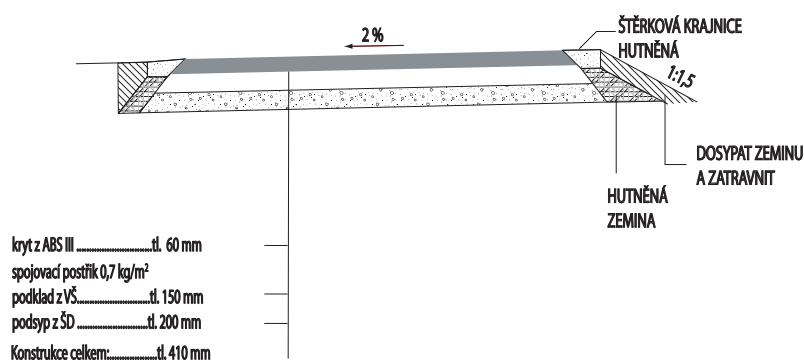


VZOROVÝ PŘÍČNÝ ŘEZ

km 0,8-0,91 a km 2,25-2,437

1:50 (kótováno v mm)

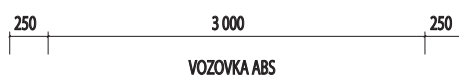

Výkres není určen k odměňování

PROJEKTANT		ZODP.PROJEKTANT	Domovina - ekologie, venkov, turistiká, s.r.o 793 15 Lichnov 147 Tel.: 554 643 155, 777 826 858 www.infodomovina.cz	
Ing. Jan Gemela		Ing. Jan Gemela		
INVESTOR:	Město Kopřivnice (IČ: 00298077), Štefánikova 1163, 742 21 Kopřivnice			
STAVBA:	Z Podří do Beskyd – cyklistické propojení – úsek Kopřivnice, místní část Lubina – Kopřivnice, místní část Vlčovice			FORMÁT: A4 DATUM: 8/2010 MĚŘÍTKO: 1:50 STUPEŇ: INVESTIČNÍ ZÁMĚR
OBSAH:	Vzorový příčný řez			ČÍSLO VÝKRESU: 4.2