


INFORMACE O TECHNICKÉ INFRASTRUKTUŘE

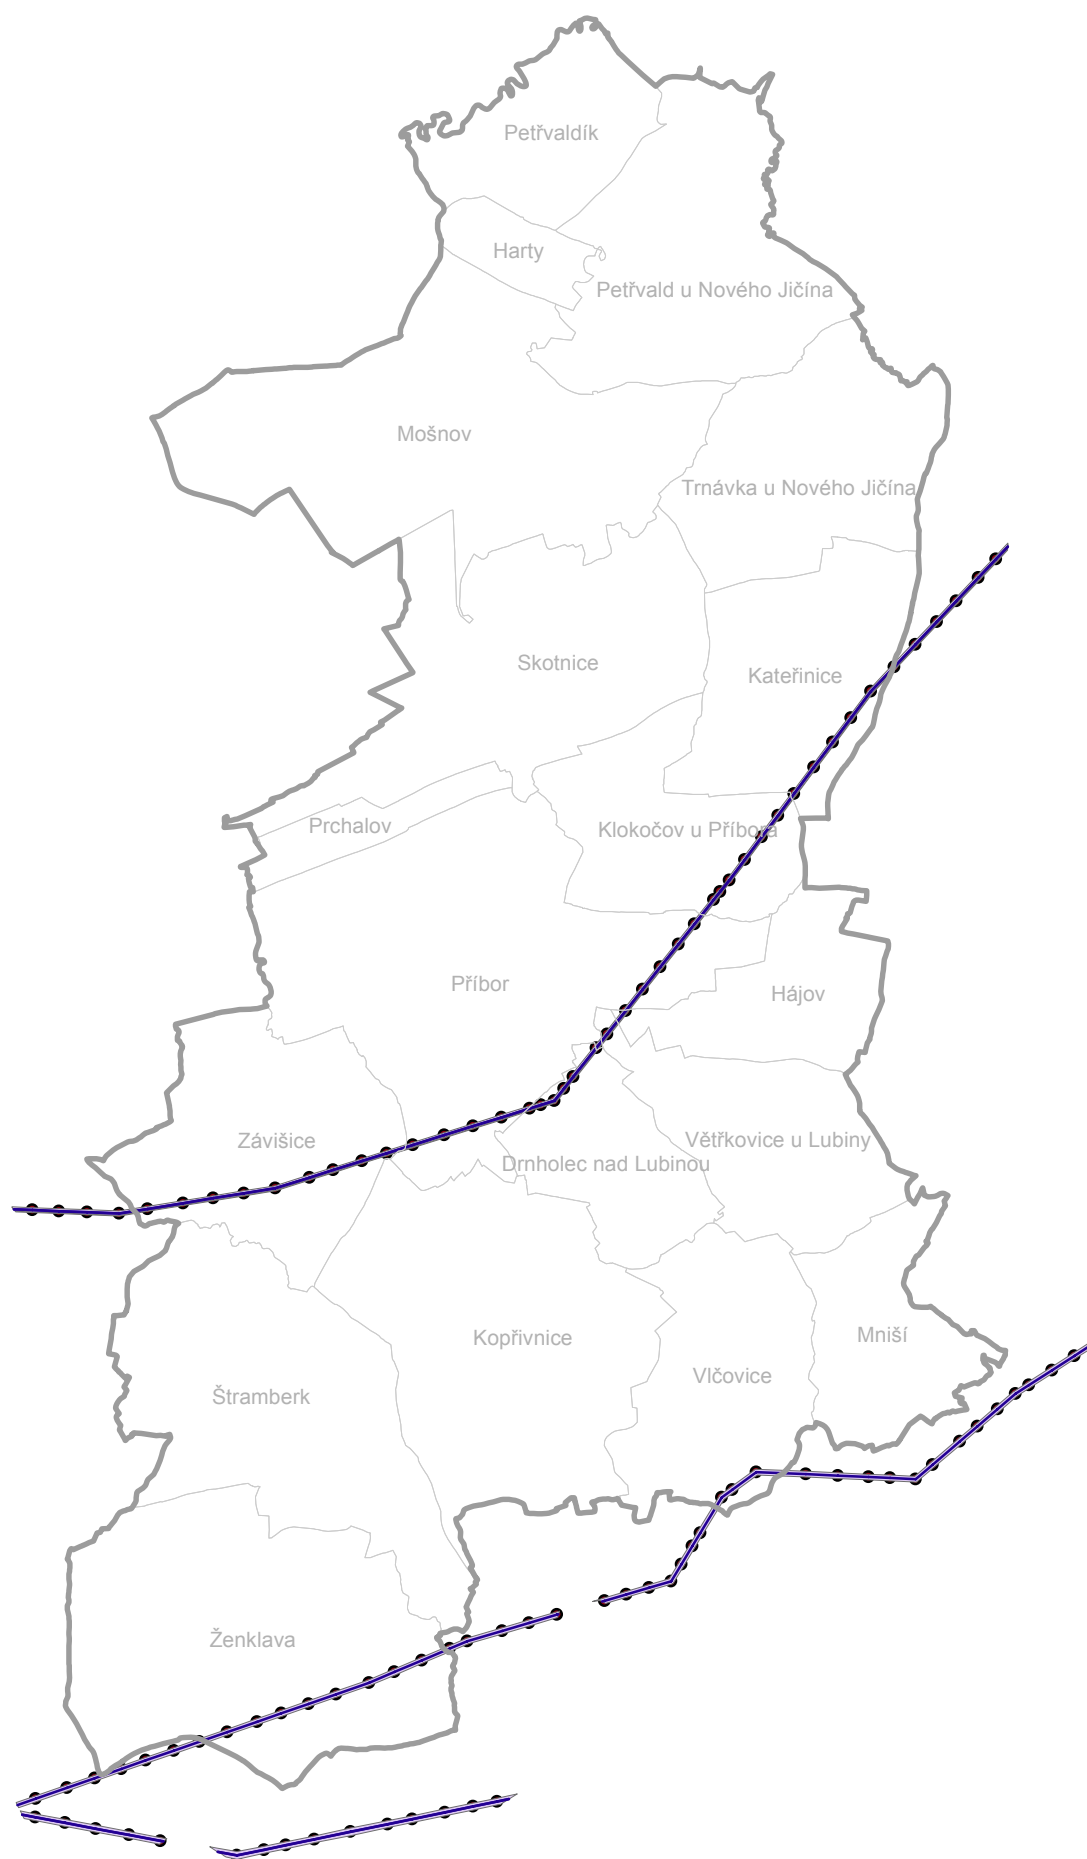

Legenda

- 8112_073_CEPS_vedeni
- 8112_073_CEPS_op
- 8112_073_CEPS_stozar

ČEPS a.s.

ORP KOPŘIVNICE