


INFORMACE O TECHNICKÉ INFRASTRUKTUŘE

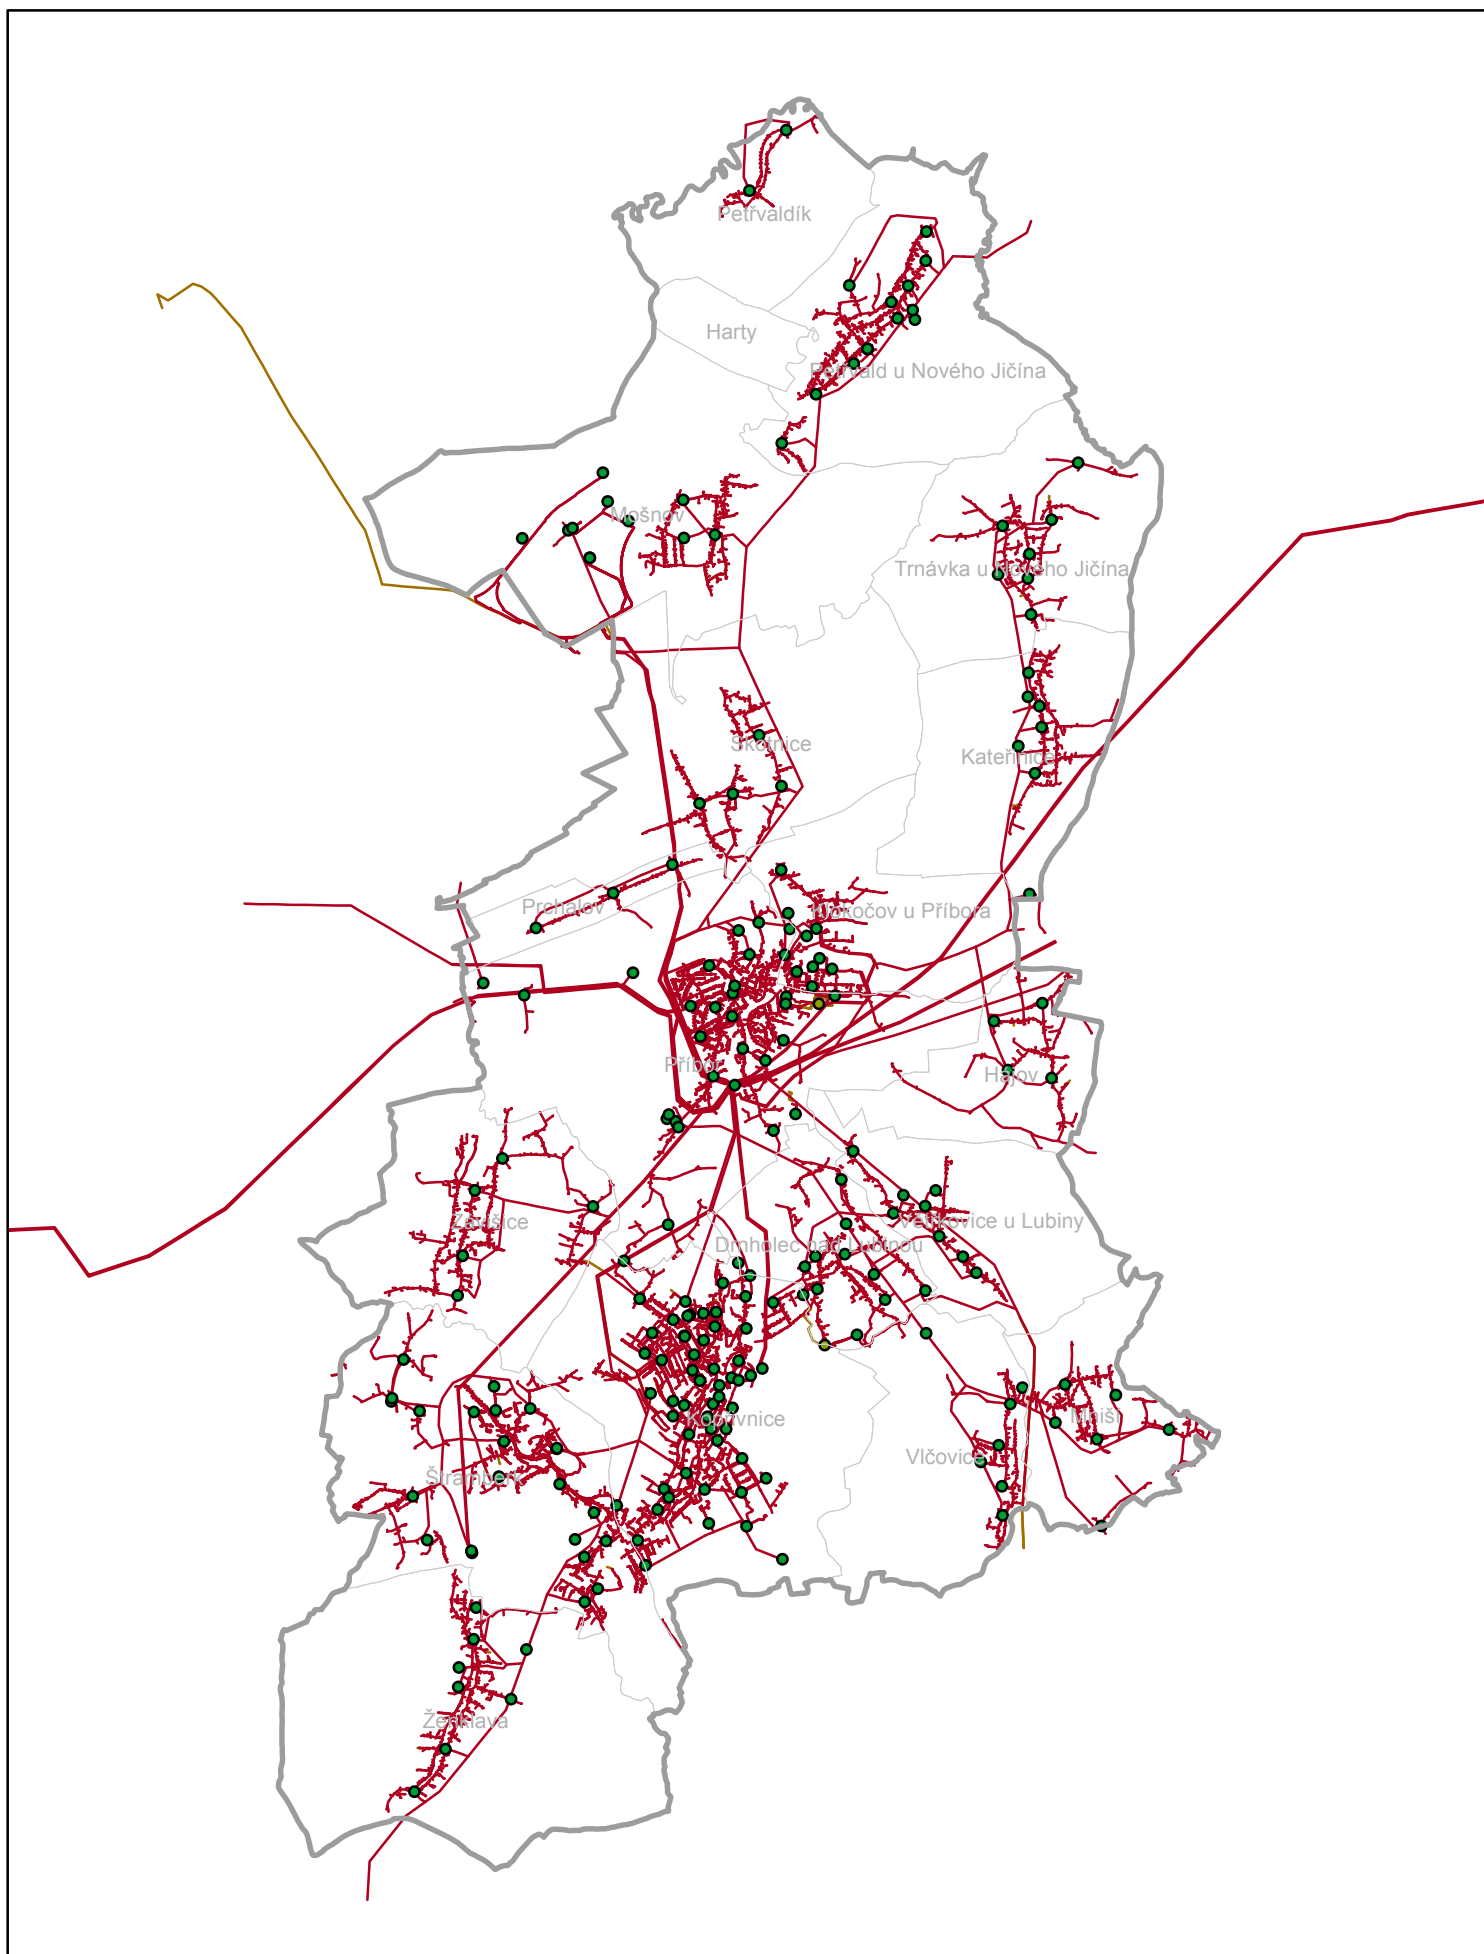

Legenda

- _072_CEZD
- _072RZ_BOD_CEZD
- _073_CEZD
- _073RZ_CEZD