


# INFORMACE O TECHNICKÉ INFRASTRUKTUŘE

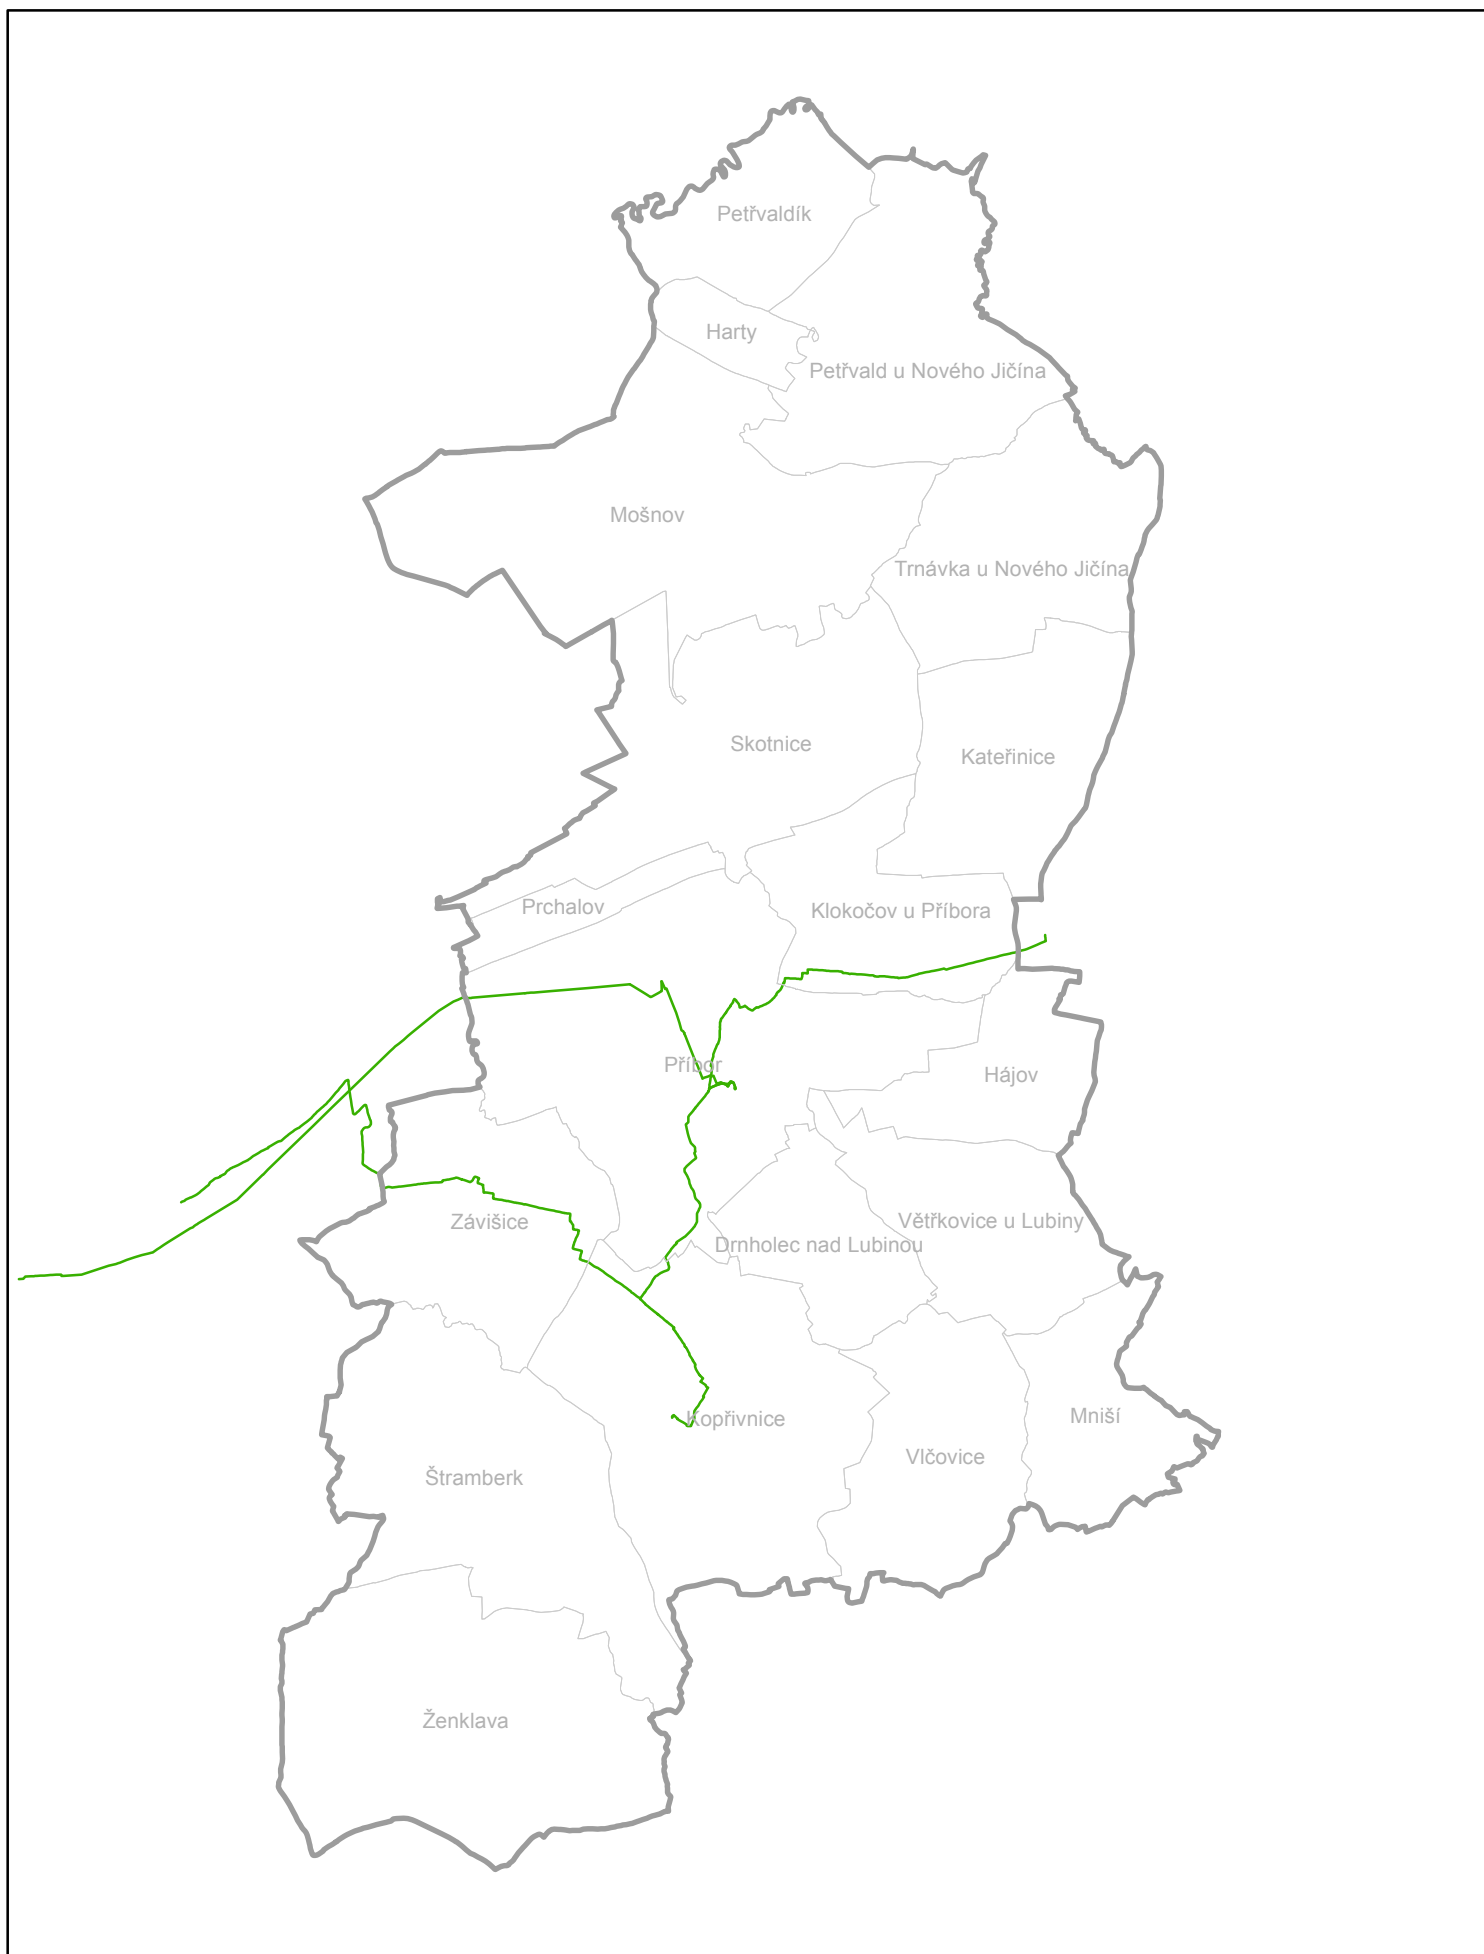

## Legenda

— \_082\_CEZD

ČEZ Distribuce, a. s.

ORP KOPŘIVNICE