

SPOLUFINANCOVÁNO Z EVROPSKÉHO FONDU PRO REGIONÁLNÍ ROZVOJ V RÁMCI INTEGROVANÉHO OPERAČNÍHO PROGRAMU

ÚZEMNÍ PLÁN ŠTRAMBERKA

A.6 VÝKRES VEŘEJNĚ PROSPĚŠNÝCH STAVEB, OPATŘENÍ A ASANACÍ

MĚŘÍTKO 1 : 5000

HRANICE:




HRANICE OBCE

VEŘEJNĚ PROSPĚŠNÉ STAVBY PRO KTERÉ LZE UPLATNIT PŘEDKUPNÍ PRÁVO



ZEMNÍ VODOJEM

VEŘEJNĚ PROSPĚŠNÁ OPATŘENÍ PRO KTERÉ LZE PRÁVA K POZEMKŮM A STAVBÁM VYVLASTNIT

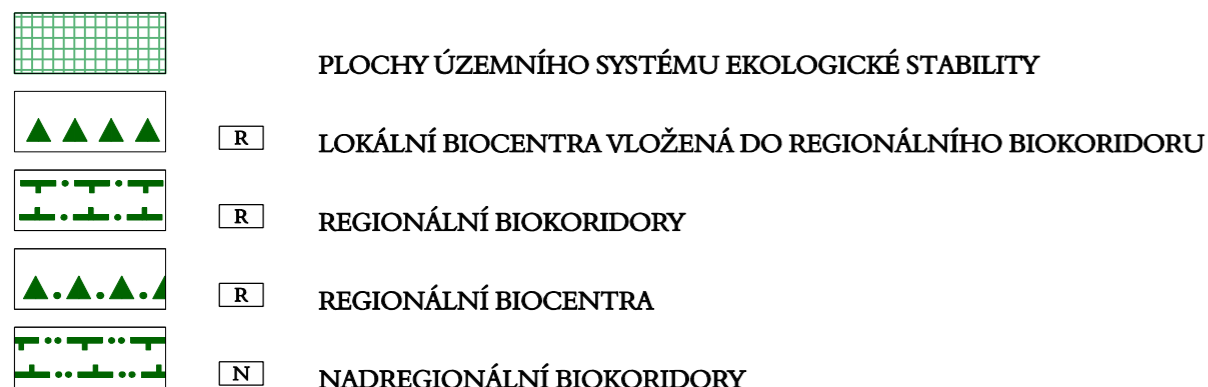

PROJEKTOVÁ ČINNOST, URBANISMUS, ÚZEMNÍ PLÁNOVÁNÍ, EKOLOGIE, GIS

URBANISTICKÉ STŘEDISKO OSTRAVA, s.r.o.

Spartakovců 3, Ostrava-Poruba, 70800

tel: 596939530, 596939531

ZODP.PROJEKTANT: ING. ARCH. VLADIMÍRA FUSKOVÁ

ZAK. ČÍSLO: U - 512

ZPRACOVATEL: ING. ARCH. V. FUSKOVÁ, ING. M. SOCHOROVÁ, ING. Z. VESELÁ

OBJEDNATEL: MĚSTO ŠTRAMBERK

DATUM: ČERVENEC 2011