

ÚZEMNÍ STUDIE PRO PLOCHU Z 73 V k.ú. KLOKOČOV U PŘÍBORA

3. VÝKRES MAJETKOPRÁVNÍCH VZTAHŮ

1 : 2 000



LEGENDA:



PŘEHLED VLASTNÍKŮ DOTČENÝCH POZEMKŮ:

VLASTNÍK POZEMKU	PARCELA Č.	VÝMĚRA STÁVAJÍCÍHO POZEMKU V m ²
Fabriger Amošt	635/1	2 684
Procházka Václav	635/5	1 118
Procházka Václav	635/7	44
Bajer Aleš	635/7	1 519
Ocásková Helena	635/12	1 087
SJM Raška David a Rašková Naděžda	635/13	1 099
Raška David	635/14	604
Raška David	635/15	329
Pokorný Dalibor	635/4	4 115
Utešil Vladimír Ing.	635/3	2 560
Busek Antonín	635/6	2 562
Lunda Jan	635/9	1 826
Honč Václav	624/1	5 413
SJM Veldamon Břetislav a Veldamonová Jindra	624/5	1 288
Honč Václav a Hončová Oldřiška	617/1	1 308
Honč Václav a Hončová Oldřiška	653/6	53
Gallová Dagmar a Gallová Ivana	616	4 374
Gallová Dagmar a Gallová Ivana	617/2	28

VÝMĚRA ZASTAVITELNÉ PLOCHY Z73: 3,11 ha

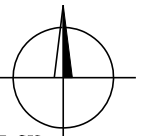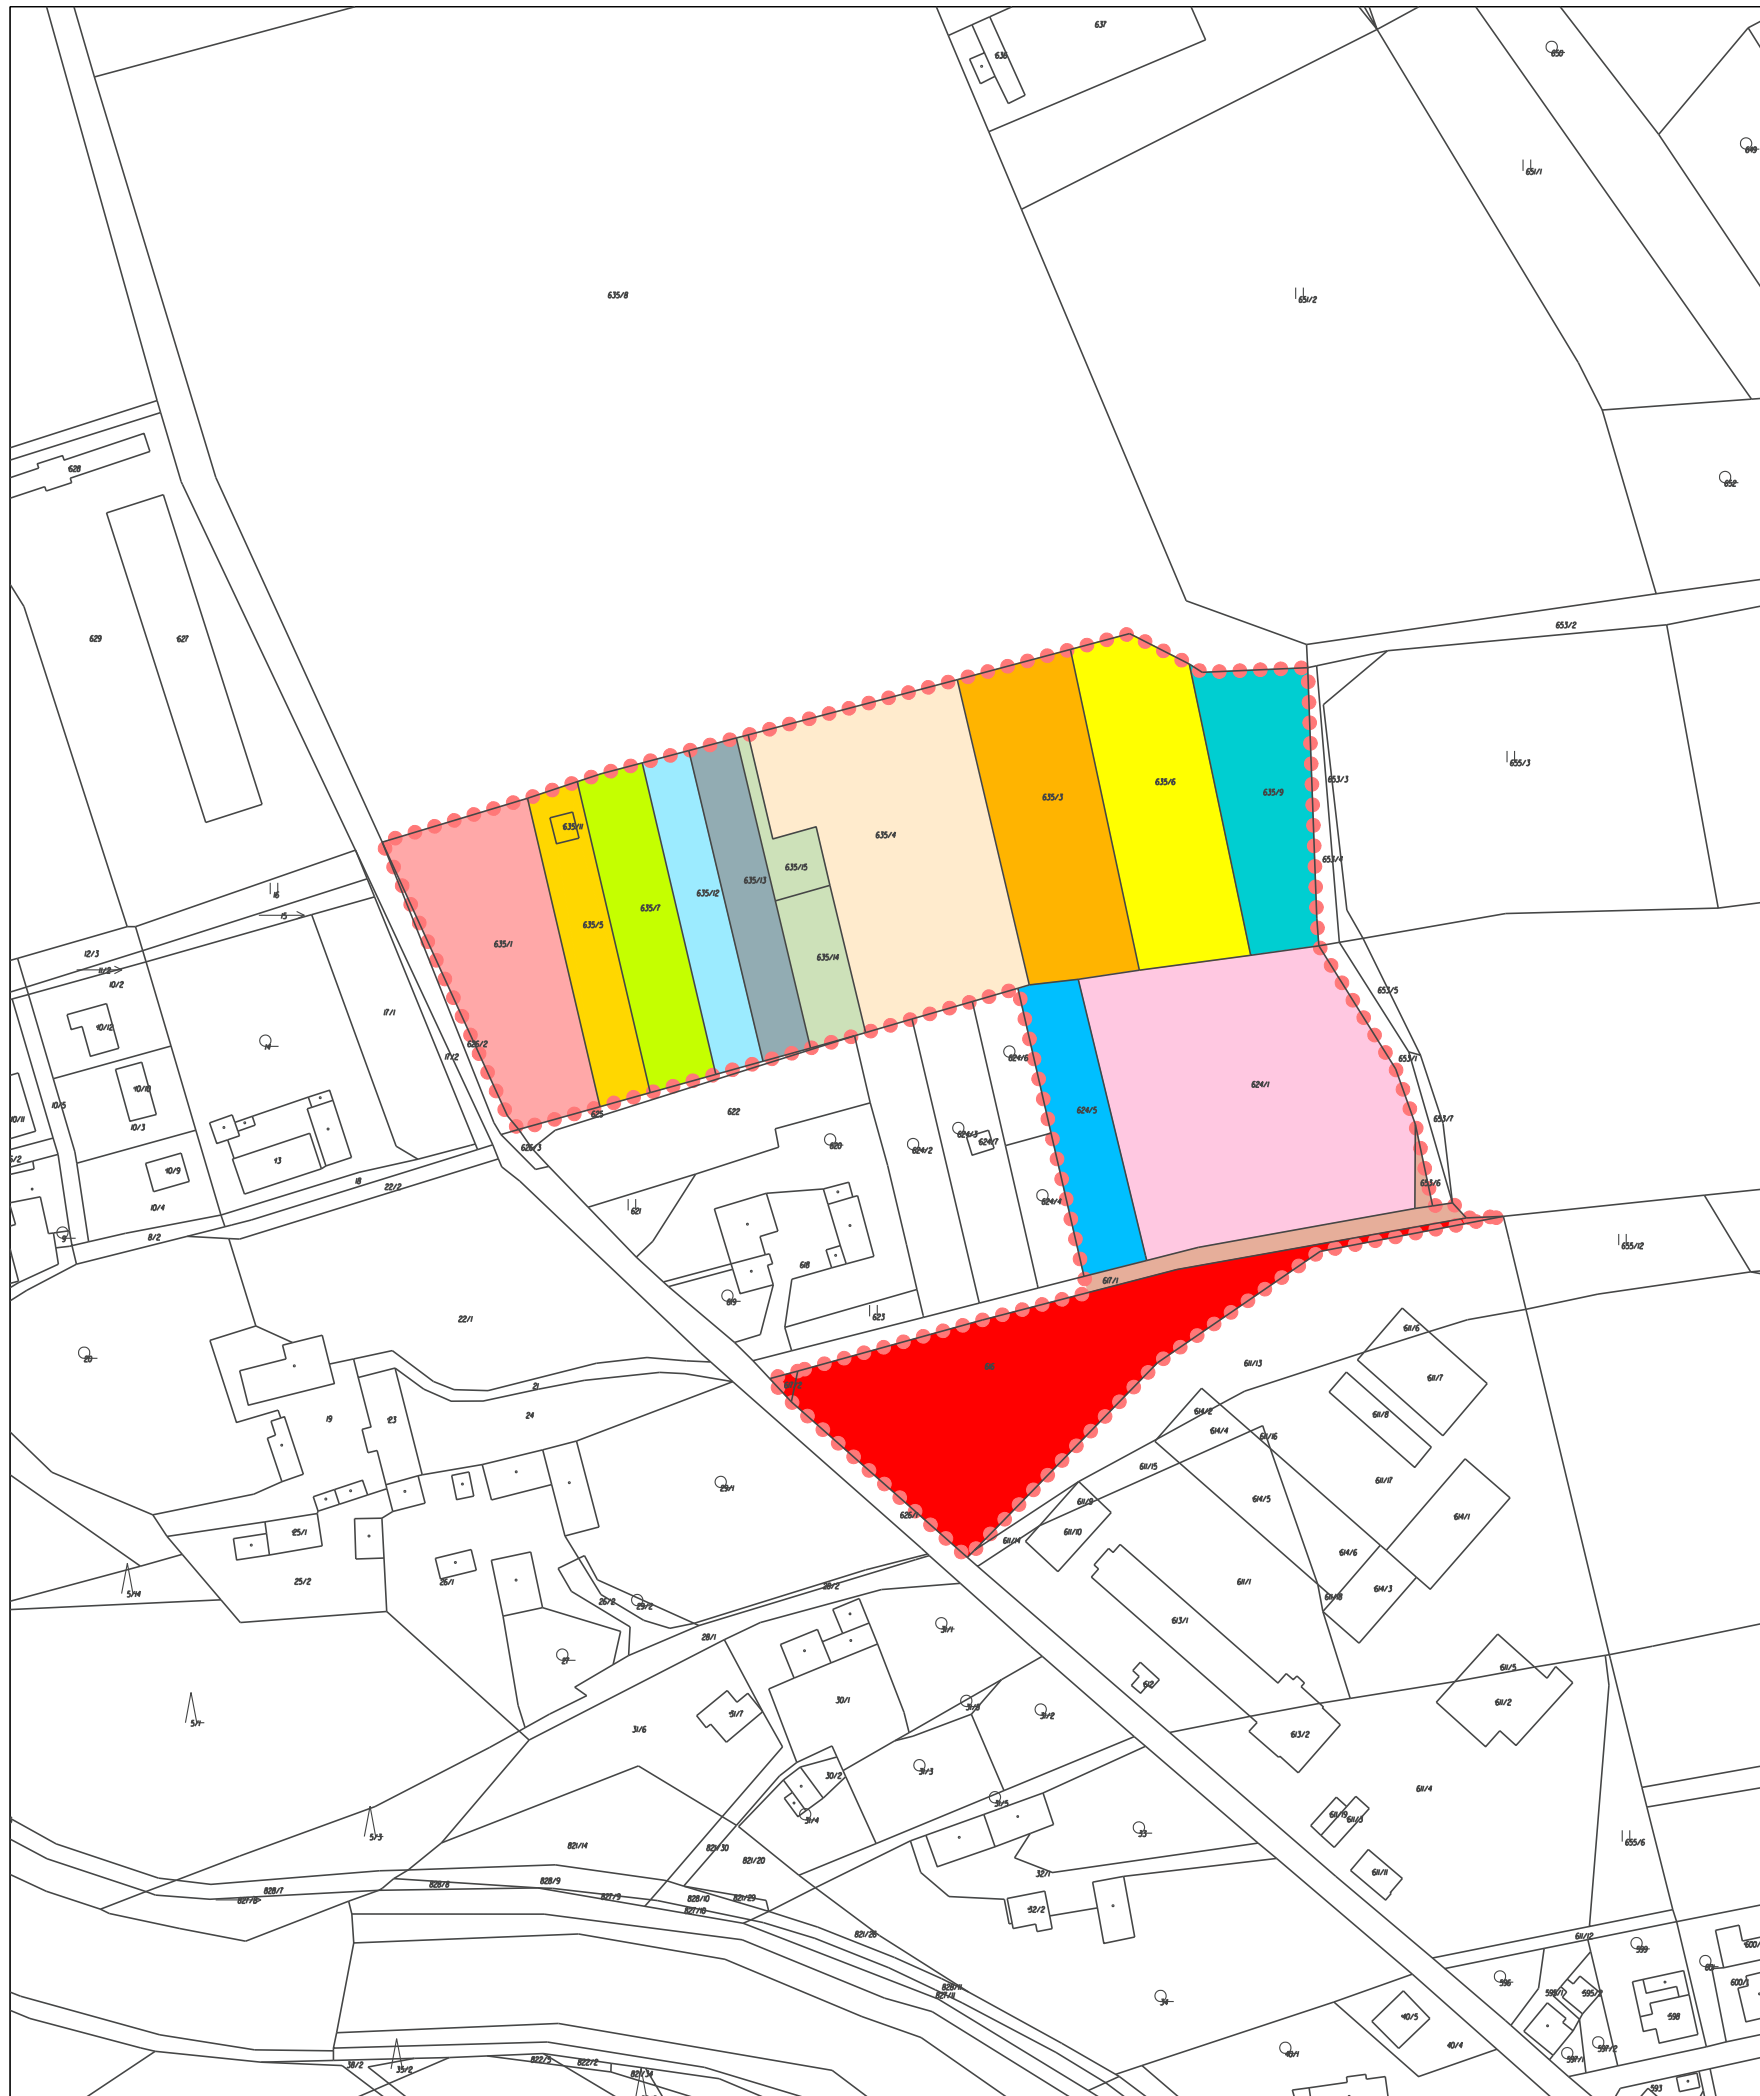

PROJEKTOVÁ ČINNOST, URBANISMUS, ÚZEMNÍ PLÁNOVÁNÍ, EKOLOGIE, GIS

URBANISTICKÉ STŘEDISKO OSTRAVA, s.r.o.

OSTRAVA s.r.o.

Spartakovců 3, Ostrava-Poruba, 70800

tel: 596 939 530, 596 939 531

ZODP.PROJEKTANT : ING.ARCH.VLADIMÍRA FUSKOVÁ

ZPRACOVATEL : ING.ARCH.V. FUSKOVÁ, ING. V. ŠKVAIN, ING. M. SOCHOROVÁ

DATUM : SRPEN 2014