

ÚZEMNÍ STUDIE "DOLNÍ ROLIČKY"

1. VÝKRES ŠIRŠÍCH VZTAHŮ

MĚŘÍTKO 1 : 5 000

LEGENDA:



VYMEZENÍ ŘEŠENÉ PLOCHY

PLOCHY S ROZDILNÝM ZPŮSOBEM VYUŽITÍ


PLOCHY STABILIZOVANÉ	PLOCHY NÁVRHOVÉ	POPIS
BD	BD	PLOCHY BYDLENÍ v bytových domech
BD	BD	v rodinných domech - městské a příměstské
SC	SC	PLOCHY SMÍŠENÉ OBYTNÉ v centrech měst
SM	SM	městské
SV	SV	venkovské
RN	RN	PLOCHY REKREACE na plochách přírodního charakteru
RZ	RZ	zahradkové osady
OV	OV	PLOCHY OBČANSKÉHO VYBAVENÍ veřejná infrastruktura
OM	OM	komerční zařízení malá a střední
OK	OK	komerční zařízení plošně rozsáhlá
OS	OS	tělovýchovná a sportovní zařízení
OH	OH	hřbitovy
VD	VD	PLOCHY VÝROBY A SKLADOVÁNÍ drobná a řemeslná výroba
VP	VP	těžký průmysl a energetika
VZ	VZ	zemědělská výroba
VZA	VZA	zemědělská výroba - se specifickým využitím
PV	PV	PLOCHY VEŘEJNÝCH PROSTRANSTVÍ veřejná prostranství
ZV	ZV	veřejná zeleň
DS	DS	PLOCHY DOPRAVNÍ INFRASTRUKTURY silniční
DXS	DXS	specifická silniční
DZ	DZ	dražní
DXZ	DXZ	specifická drážní
TI	TI	PLOCHY TECHNICKÉ INFRASTRUKTURY inženýrské sítě
ZAS	ZAS	PLOCHY ZELENÉ soukromá a vyhrazená
ZAI	ZAI	ochranná a izolační
NV	NV	PLOCHY VODNÍ A VODOHOSPODÁŘSKÉ
NZ	NZ	PLOCHY ZEMĚDĚLSKÉ
NL	NL	PLOCHY LESNÍ
NSK	NSK	PLOCHY SMÍŠENÉ NEZASTAVĚNÉHO ÚZEMÍ kulturně historické
NSpvo	NSpvo	přírodní, vodohospodářské, ochranné a protierozní

ZÁKLADNÍ ČLENĚNÍ

STAV	NÁVRH	POPIS
		hranice řešeného území
		hranice katastrálního území
		zastavěné území k 1.2.2018
		zastavitelné plochy
		plochy přestavby
		plochy změn v krajině


ÚZEMNÍ SYSTÉM EKOLOGICKÉ STABILITY

STAV	NÁVRH	POPIS
		nadregionální biocentrum
		nadregionální biokoridor
		regionální biocentrum
		regionální biokoridor
		místní biocentrum
		místní biokoridor

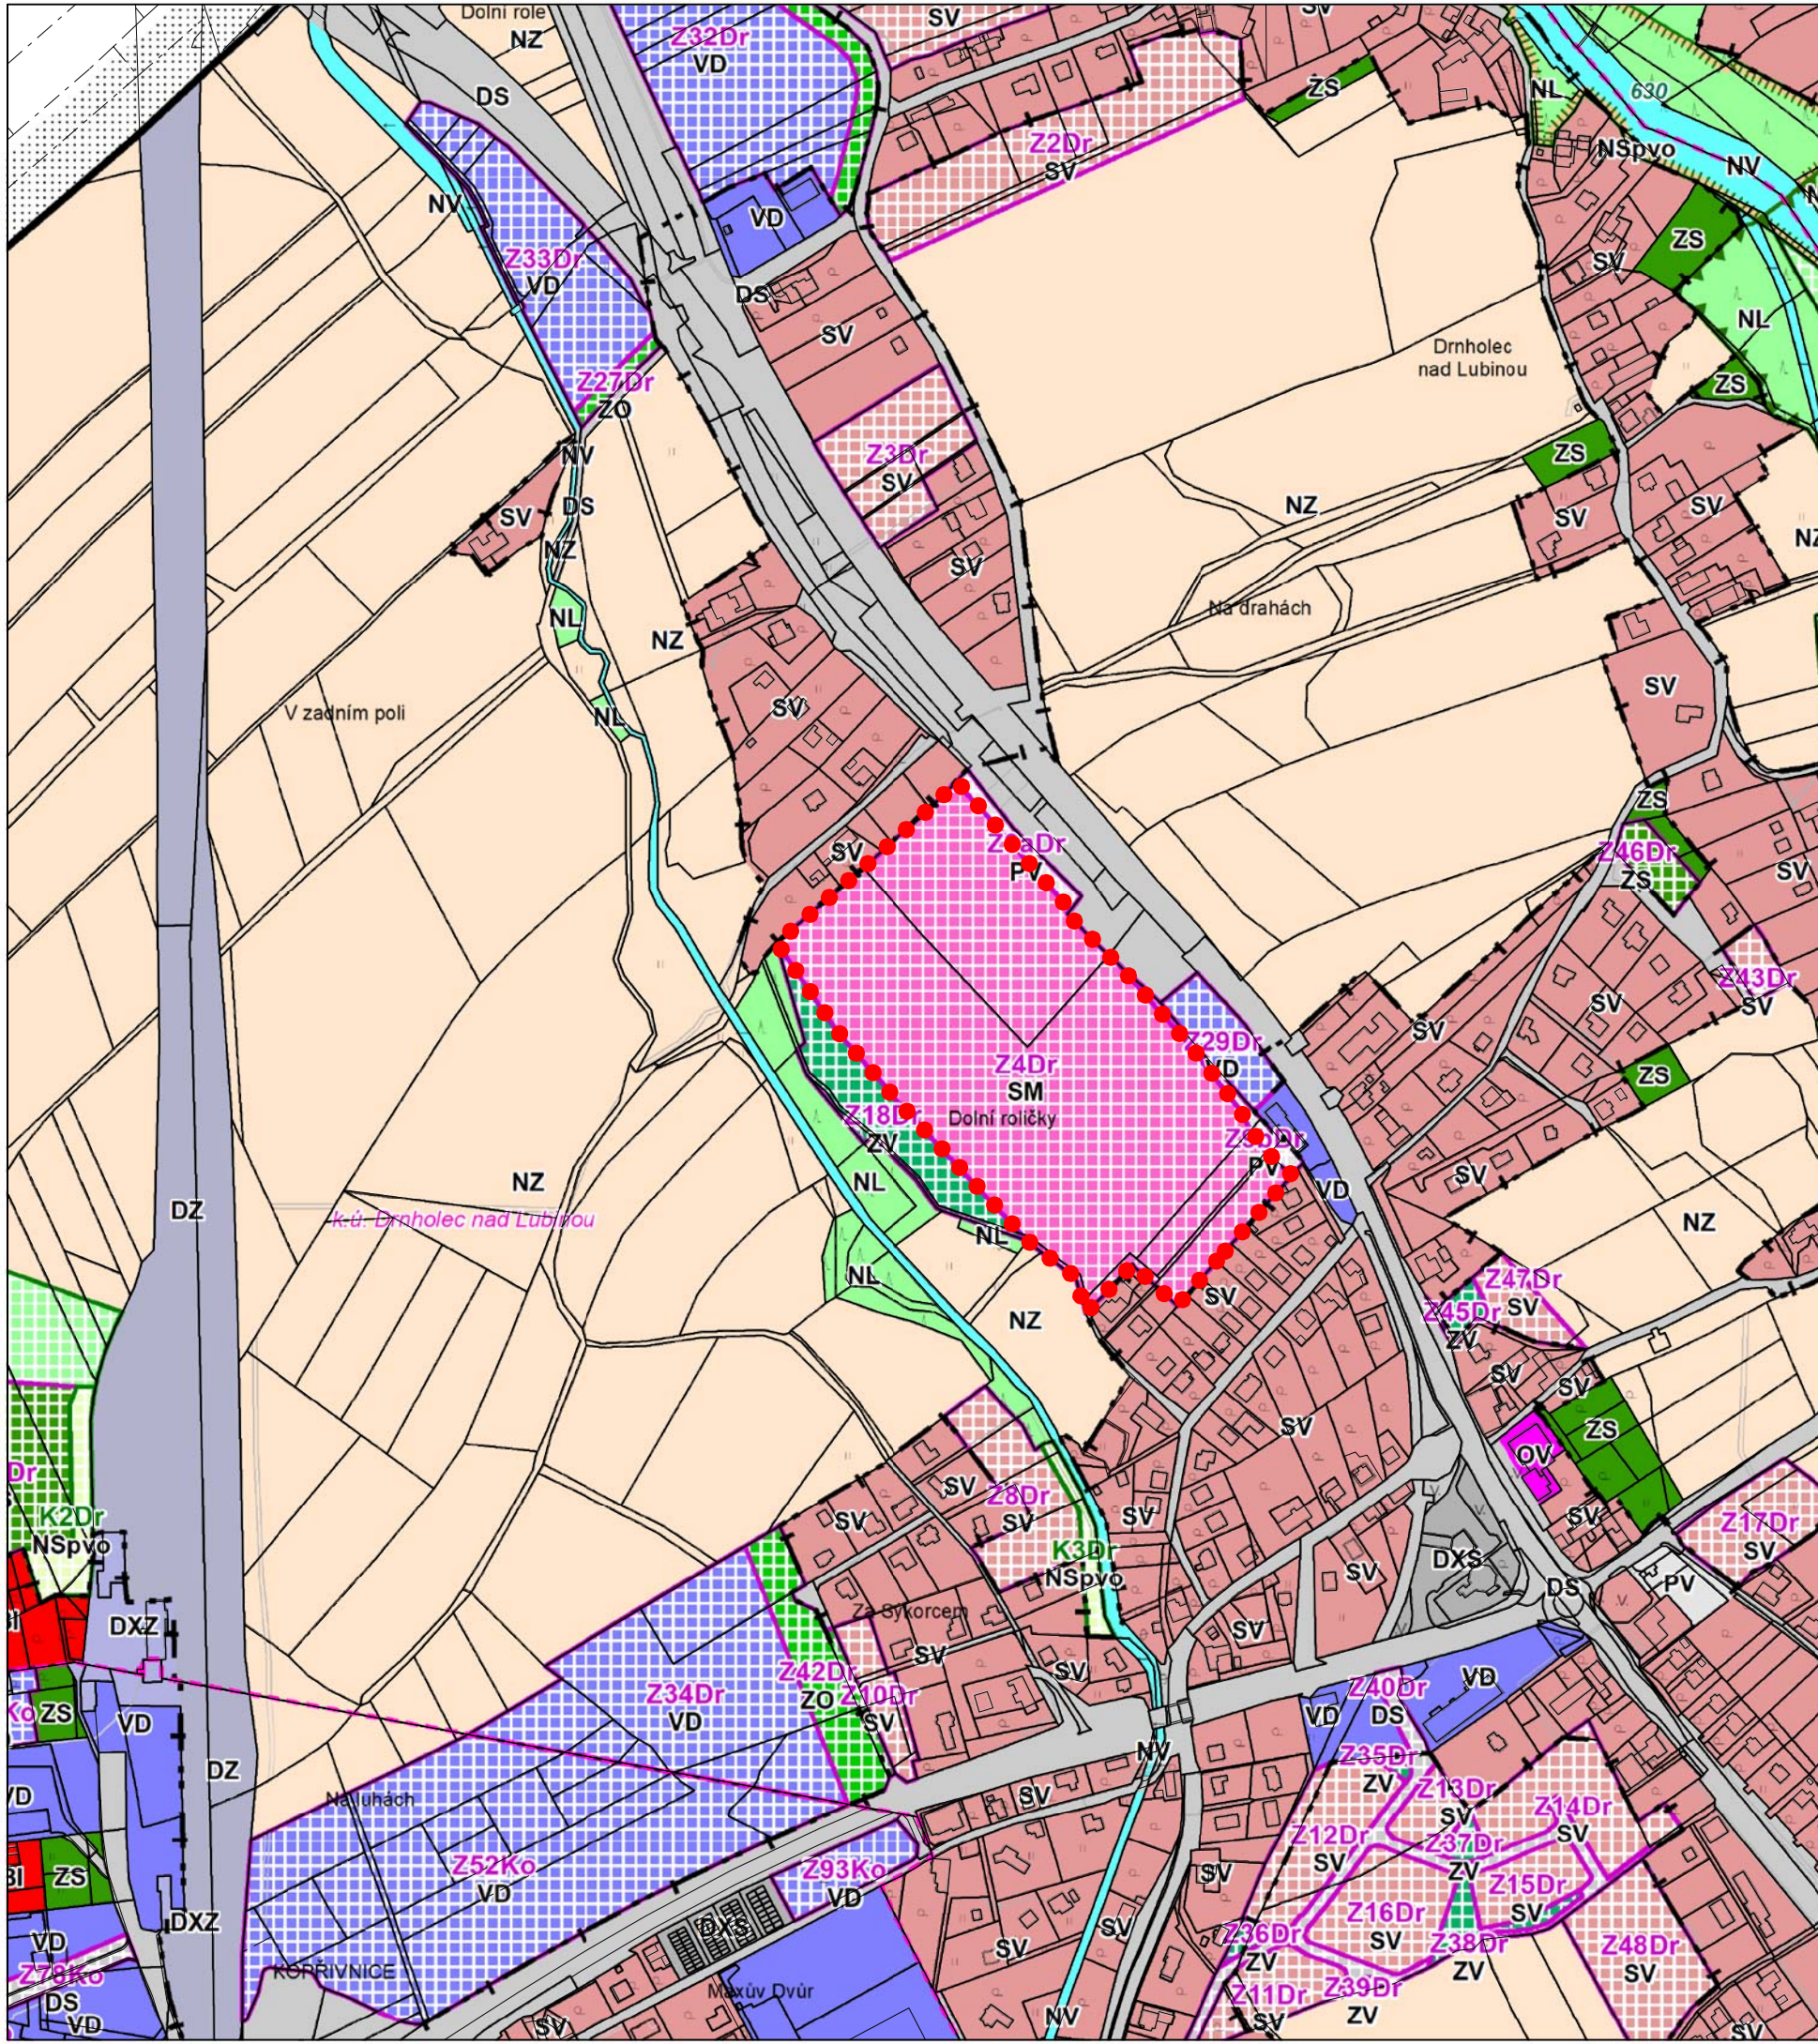

ÚDAJE Z KATASTRU NEMOVITOSTÍ K 02/2020

PODKLADOVÁ DATA (c) ČESKÝ ÚŘAD ZEMĚMĚŘICKÝ A KATASTRÁLNÍ
ZPRACOVÁNO NA PODKLADU HLAVNÍHO VÝKRESU - URBANISTICKÁ KONCEPCE
A KONCEPCE USPOŘÁDÁNÍ KRAJINY ÚZEMNÍHO PLÁNU KOPRIVNICE

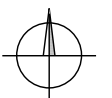

PROJEKTOVÁ ČINNOST, URBANISMUS, ÚZEMNÍ PLÁNOVÁNÍ, EKOLOGIE, GIS



URBANISTICKÉ STŘEDISKO OSTRAVA, s.r.o.

Spartakovec 3, Ostrava-Poruba, 70800 tel: 596 939 530, 596 939 531

ZODP.PROJEKTANT :	ING.ARCH.VLADIMÍRA FUSKOVÁ	
ZPRACOVATEL :	ING.ARCH.VLADIMÍRA FUSKOVÁ, ING. VÁCLAV ŠKVAIN	
OBJEDNATEL :	MĚSTO KOPRIVNICE	DATUM : ČERVENEC 2020