
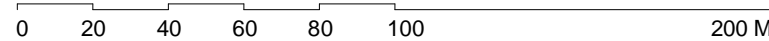


LEGENDA

- HRANICE ŘEŠENÉHO ÚZEMÍ
- HRANICE PARCEL KATASTRU NEMOVITOSTÍ (KN)
- HRANICE VNITŘNÍ KRESBY PARCEL
- HRANICE ZASTAVĚNÉHO ÚZEMÍ
- HRANICE ZASTAVITELNÝCH PLOCH
- STÁVAJÍCÍ OBJEKTY
- POZEMKY ÚZEMNÍ STUDIE - LOKALITA Z24
- POZEMKY ÚZEMNÍ STUDIE - LOKALITA Z26

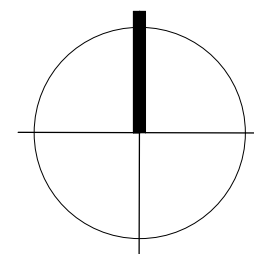

název ÚPD: ÚZEMNÍ STUDIE "KOPŘIVNICE U KOPŘIVNIČKY" LOKALITY Z24 A Z26			
stupeň ÚPD: ÚZEMNÍ STUDIE	řešené území: POZEMKY V K. Ú. KOPŘIVNICE, LOKALITY Z24 A Z26	č. paré ÚPD:	
zadavatel: MĚSTO KOPŘIVNICE, ŠTEFÁNIKOVA 1163, 742 21 KOPŘIVNICE (IČ: 00298077)			
zhotovitel: ING. ARCH. PAVEL PAZDZIORA, SLOVANSKÁ 10, 741 01 NOVÝ JIČÍN tel.: 556 707 923, E-mail: architekt@pazdziora.cz (IČ: 60016795)			
spolupráce: ING. PAVLÍNA PAZDZIOROVÁ		datum: III./2011	datum tisku: V./2011
Uvedení autotí jsou nositeli autorských práv k dílu, která jsou chráněna zákonem č. 121/2000 Sb., o právu autorském, o právech souvisejících s právem autorským a o změně některých zákonů (autorský zákon) v platném znění.			
lokality: Z24, Z26			
výkres: ŠIRŠÍ VZTAHY		měřítko: 1:2000	č. výkr.: B.01

č. zak.: 201006