


 













 

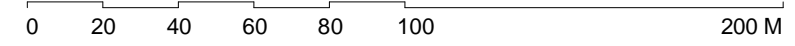
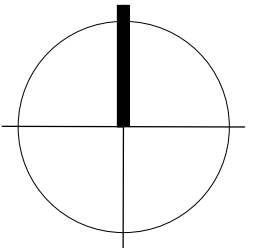


LEGENDA

-  HRANICE ŘEŠENÉHO ÚZEMÍ
-  HRANICE PARCEL KATASTRU NEMOVITOSTÍ (KN)
-  HRANICE VNITŘNÍ KRESBY PARCEL
-  HRANICE ZASTAVĚNÉHO ÚZEMÍ
-  HRANICE ZASTAVITELNÝCH PLOCH
-  STÁVAJÍCÍ OBJEKTY
-  NÁVRH - RODINNÉ DOMY
-  NÁVRH - ŘADOVÉ RODINNÉ DOMY A DVOJDOMY
-  NÁVRH - BYTOVÉ DOMY A VILADOMY
-  NÁVRH - PLOCHY BYDLENÍ (§ 4 VYHL. 501/2006 SB.) - POZEMKY RD
-  NÁVRH - PLOCHY BYDLENÍ (§ 4 VYHL. 501/2006 SB.) - POZEMKY BYTOVÝCH DOMŮ
-  NÁVRH - PLOCHY VEŘEJNÝCH PROSTRANSTVÍ (§ 7 VYHL. 501/2006 SB.) - MÍSTNÍ KOMUNIKACE
-  NÁVRH - PLOCHY VEŘEJNÝCH PROSTRANSTVÍ (§ 7 VYHL. 501/2006 SB.) - OBYTNÁ ZÓNA
-  NÁVRH - PLOCHY VEŘEJNÝCH PROSTRANSTVÍ (§ 7 VYHL. 501/2006 SB.) - ODSTAVOVÁNÍ VOZIDEL
-  NÁVRH - PLOCHY VEŘEJNÝCH PROSTRANSTVÍ (§ 7 VYHL. 501/2006 SB.) - PĚŠÍ KOMUNIKACE
-  NÁVRH - PLOCHY VP (§ 7 VYHL. 501/2006 SB.) - VEŘ. ZELEŇ, PARKOVÝ PARTER, DĚTSKÁ HRÁŠTĚ
-  NÁVRH - VJEZDY NA POZEMKY
-  NÁVRH - TERASY BYTOVÝCH DOMŮ
-  SOLITÉRNÍ ZELEŇ - STAV / NÁVRH

  

název ÚPD: ÚZEMNÍ STUDIE "KOPŘIVNICE U KOPŘIVNIČKY" LOKALITY Z24 A Z26		
stupeň ÚPD: ÚZEMNÍ STUDIE	řešené území: POZEMKY V K. Ú. KOPŘIVNICE, LOKALITY Z24 A Z26	č. paré ÚPD:
zadavatel: MĚSTO KOPŘIVNICE, ŠTEFÁNIKOVA 1163, 742 21 KOPŘIVNICE (IČ: 00298077)		
zhotovitel: ING. ARCH. PAVEL PAZDZIORA, SLOVANSKÁ 10, 741 01 NOVÝ JIČÍN tel.: 556 707 923, E-mail: architekt@pazdziora.cz (IČ: 60016795)		
spolupráce: ING. PAVLÍNA PAZDZIOROVÁ	datum: III./2011	datum tisku: V./2011
Uvedení autotí jsou nositeli autorských práv k dílu, která jsou chráněna zákonem č. 121/2000 Sb., o právu autorském, o právech souvisejících s právem autorským a o změně některých zákonů (autorský zákon) v platném znění.		
č. zak.: 201006		

lokality: Z24, Z26	výkres: ŠIRŠÍ VZTAHY - NÁVRH	měřítko: 1: 2000	č. výkr.: B.04
---------------------------	-------------------------------------	-------------------------	-----------------------