

LEGENDA

| | | | |
|--|---|--|------------------------------|
| | HRANICE ŘEŠENÉHO ÚZEMÍ | | HRANICE ZASTAVITELNÝCH PLOCH |
| | HRANICE ZASTAVĚNÉHO ÚZEMÍ | | STÁVAJÍCÍ KOMUNIKACE |
| | STÁVAJÍCÍ OBJEKTY | | STÁVAJÍCÍ ŽELEZNICE |
| | STÁVAJÍCÍ PĚŠÍ KOMUNIKACE | | STÁVAJÍCÍ VODNÍ TOKY |
| | STÁVAJÍCÍ SPORTOVISTE | | NÁVRH - RADOVÉ RD A DVODOMY |
| | NÁVRH - RODINNÉ DOMY (RD) | | NÁVRH - ULIČNÍ ČÁRA |
| | NÁVRH - BYTOVÉ DOMY A VILADOMY | | NÁVRH - ZASTAVITELNÉ PLOCHY |
| | NÁVRH - STAVEBNÍ ČÁRA | | |
| | NÁVRH - PLOCHY BYDLENÍ (§ 4 VYHL. 501/2006 SB.) | | |
| | - POZEMKY RD | | |
| | NÁVRH - PLOCHY BYDLENÍ (§ 4 VYHL. 501/2006 SB.) | | |
| | - POZEMKY BYTOVÝCH DOMŮ | | |
| | NÁVRH - PLOCHY VEŘEJNÝCH PROSTRANSTVÍ (§ 7 VYHL. 501/2006 SB.) | | |
| | - MÍSTNÍ KOMUNIKACE | | |
| | NÁVRH - PLOCHY VEŘEJNÝCH PROSTRANSTVÍ (§ 7 VYHL. 501/2006 SB.) | | |
| | - OBYTNÁ ZÓNA | | |
| | NÁVRH - PLOCHY VEŘEJNÝCH PROSTRANSTVÍ (§ 7 VYHL. 501/2006 SB.) | | |
| | - ODSTAVOVÁNÍ VOZIDEL [POČET STÁNÍ] | | |
| | NÁVRH - PLOCHY VEŘEJNÝCH PROSTRANSTVÍ (§ 7 VYHL. 501/2006 SB.) | | |
| | - PĚŠÍ KOMUNIKACE | | |
| | NÁVRH - PLOCHY VEŘEJNÝCH PROSTRANSTVÍ (§ 7 VYHL. 501/2006 SB.) | | |
| | - VEŘEJNÁ ZELEN', PARKOVÝ PARTER, DĚTSKÁ HRISTĚ | | |
| | NÁVRH - VJEZDY NA POZEMKY | | |
| | NÁVRH - TERASY BYTOVÝCH DOMŮ | | |
| | SOLITERNÍ ZELEN' - STAV / NÁVRH | | |
| | OCHRANNÉ PÁSMA NADZEMNÍHO EL. VEDENÍ VN 22 kV, VVN 110 kV A TRAFOSTANIC | | |
| | OCHRANNÉ PÁSMA ZEMNÍHO EL. VEDENÍ VN 22 kV A TRAFOSTANIC | | |
| | BEZPEČNOSTNÍ PÁSMA VTL PLYNOVODU | | |
| | OCHRANNÉ PÁSMA NTL PLYNOVODU | | |
| | OCHRANNÉ PÁSMA PRIMÁRNÍHO HORKOVODU | | |
| | OCHRANNÉ PÁSMA VODOVODU V MAJETKU A PROVOZOVÁNÍ SmVak | | |
| | OCHRANNÉ PÁSMA VODOVODU V PROVOZOVÁNÍ SmVak | | |
| | OCHRANNÉ PÁSMA JEDNOTNÉ KANALIZACE V PROVOZOVÁNÍ SmVak | | |

VÝPIS PLOCH

POZEMKY RD

| ČÍSLO | FUNKČNÍ VYUŽITÍ | PLOCHA (M2) |
|---------------|------------------------|-----------------|
| 01 | POZEMEK RODINNÉHO DOMU | 1175.68 |
| 02 | POZEMEK RODINNÉHO DOMU | 1349.51 |
| 03 | POZEMEK RODINNÉHO DOMU | 929.73 |
| 04 | POZEMEK RODINNÉHO DOMU | 888.26 |
| 05 | POZEMEK RODINNÉHO DOMU | 1172.16 |
| 06 | POZEMEK RODINNÉHO DOMU | 1383.68 |
| 07 | POZEMEK RODINNÉHO DOMU | 535.61 |
| 08 | POZEMEK RODINNÉHO DOMU | 412.51 |
| 09 | POZEMEK RODINNÉHO DOMU | 739.30 |
| 10 | POZEMEK RODINNÉHO DOMU | 691.34 |
| 11 | POZEMEK RODINNÉHO DOMU | 711.71 |
| 12 | POZEMEK RODINNÉHO DOMU | 939.96 |
| 13 | POZEMEK RODINNÉHO DOMU | 902.81 |
| 14 | POZEMEK RODINNÉHO DOMU | 1266.14 |
| 15 | POZEMEK RODINNÉHO DOMU | 1363.29 |
| 16 | POZEMEK RODINNÉHO DOMU | 1304.80 |
| 17 | POZEMEK RODINNÉHO DOMU | 1297.59 |
| 18 | POZEMEK RODINNÉHO DOMU | 2214.17 |
| 19 | POZEMEK RODINNÉHO DOMU | 1245.95 |
| 20 | POZEMEK RODINNÉHO DOMU | 1352.53 |
| CELKEM | POZEMKY RD | 21878.73 |

| ČÍSLO | FUNKČNÍ VYUŽITÍ | PLOCHA (M2) |
|---------------|-----------------------------|----------------|
| V10 | VEŘ. PROSTRANSTVÍ | 56.30 |
| V11 | VEŘ. PROSTRANSTVÍ | 62.36 |
| V12 | VEŘ. PROSTRANSTVÍ | 684.67 |
| V13 | VEŘ. PROSTRANSTVÍ | 2494.04 |
| V14 | VEŘ. PROSTRANSTVÍ | 473.67 |
| V15 | VEŘ. PROSTRANSTVÍ | 23.75 |
| V16 | VEŘ. PROSTRANSTVÍ | 17.02 |
| V17 | VEŘ. PROSTRANSTVÍ | 17.85 |
| V18 | VEŘ. PROSTRANSTVÍ | 524.68 |
| V19 | VEŘ. PROSTRANSTVÍ | 153.35 |
| V20 | VEŘ. PROSTRANSTVÍ | 16.29 |
| V21 | VEŘ. PROSTRANSTVÍ | 79.02 |
| CELKEM | VEŘEJNÉ PROSTRANSTVÍ | 7585.32 |

POZEMKY BD

| ČÍSLO | FUNKČNÍ VYUŽITÍ | PLOCHA (M2) |
|---------------|-----------------------|----------------|
| 21 | POZEMEK BYTOVÉHO DOMU | 954.32 |
| 22 | POZEMEK BYTOVÉHO DOMU | 894.13 |
| 23 | POZEMEK BYTOVÉHO DOMU | 1669.01 |
| CELKEM | POZEMKY BD | 3517.46 |

ZPEVNĚNÉ PLOCHY


| ČÍSLO | FUNKČNÍ VYUŽITÍ | PLOCHA (M2) |
|---------------|---------------------|----------------|
| C01 | PĚŠÍ KOMUNIKACE | 59.66 |
| C02 | PĚŠÍ KOMUNIKACE | 119.69 |
| C03 | PĚŠÍ KOMUNIKACE | 348.24 |
| C04 | PĚŠÍ KOMUNIKACE | 103.60 |
| C05 | PĚŠÍ KOMUNIKACE | 96.13 |
| C06 | PĚŠÍ KOMUNIKACE | 187.72 |
| C07 | PĚŠÍ KOMUNIKACE | 40.11 |
| C08 | PĚŠÍ KOMUNIKACE | 160.87 |
| K01 | MÍST. KOMUNIKACE | 1218.08 |
| K02 | MÍST. KOMUNIKACE | 1311.01 |
| K03 | MÍST. KOMUNIKACE | 654.84 |
| P01 | PARKING | 81.25 |
| P02 | PARKING | 81.25 |
| P03 | PARKING | 96.25 |
| P04 | PARKING | 123.75 |
| P05 | PARKING | 123.75 |
| Z01 | OBYTNÁ ZÓNA | 646.00 |
| Z02 | OBYTNÁ ZÓNA | 312.79 |
| Z03 | OBYTNÁ ZÓNA | 343.14 |
| Z04 | OBYTNÁ ZÓNA | 248.68 |
| Z05 | OBYTNÁ ZÓNA | 327.62 |
| CELKEM | ZPEV. PLOCHY | 6684.43 |

VEŘEJNÉ PROSTRANSTVÍ

| ČÍSLO | FUNKČNÍ VYUŽITÍ | PLOCHA (M2) |
|-------|-------------------|-------------|
| V01 | VEŘ. PROSTRANSTVÍ | 403.81 |
| V02 | VEŘ. PROSTRANSTVÍ | 122.47 |
| V03 | VEŘ. PROSTRANSTVÍ | 111.84 |
| V04 | VEŘ. PROSTRANSTVÍ | 811.85 |
| V05 | VEŘ. PROSTRANSTVÍ | 869.37 |
| V06 | VEŘ. PROSTRANSTVÍ | 316.61 |
| V07 | VEŘ. PROSTRANSTVÍ | 111.84 |
| V08 | VEŘ. PROSTRANSTVÍ | 29.43 |
| V09 | VEŘ. PROSTRANSTVÍ | 205.10 |

| ČÍSLO | FUNKČNÍ VYUŽITÍ | PLOCHA (M2) |
|---------------|-----------------------------|----------------|
| V10 | VEŘ. PROSTRANSTVÍ | 56.30 |
| V11 | VEŘ. PROSTRANSTVÍ | 62.36 |
| V12 | VEŘ. PROSTRANSTVÍ | 684.67 |
| V13 | VEŘ. PROSTRANSTVÍ | 2494.04 |
| V14 | VEŘ. PROSTRANSTVÍ | 473.67 |
| V15 | VEŘ. PROSTRANSTVÍ | 23.75 |
| V16 | VEŘ. PROSTRANSTVÍ | 17.02 |
| V17 | VEŘ. PROSTRANSTVÍ | 17.85 |
| V18 | VEŘ. PROSTRANSTVÍ | 524.68 |
| V19 | VEŘ. PROSTRANSTVÍ | 153.35 |
| V20 | VEŘ. PROSTRANSTVÍ | 16.29 |
| V21 | VEŘ. PROSTRANSTVÍ | 79.02 |
| CELKEM | VEŘEJNÉ PROSTRANSTVÍ | 7585.32 |

CELKEM: 39663.94

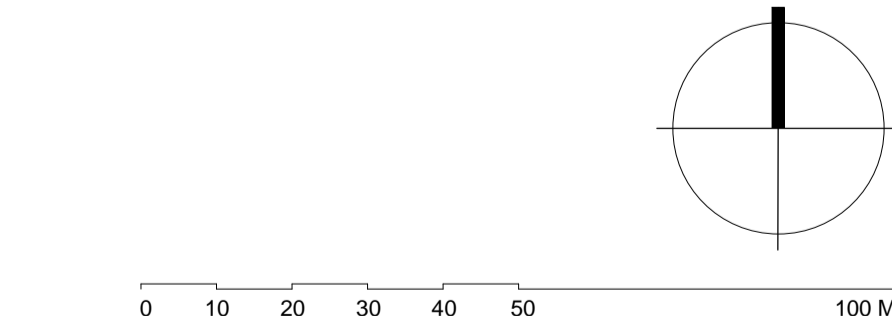

název ÚPD: **ÚZEMNÍ STUDIE "KOPŘIVNICE U KOPŘIVNIČKY" LOKALITY Z24 A Z26**

stupeň ÚPD: ÚZEMNÍ STUDIE řešené území: POZEMKY V K. Ú. KOPŘIVNICE, LOKALITY Z24 A Z26 č. parc. ÚPD: zadavatel: MĚSTO KOPŘIVNICE, ŠTEFÁNKOVA 1163, 742 21 KOPŘIVNICE (IČ: 00298077) zhotovitel: ING. ARCH. PAVEL PAZDIOROVÁ, SLOVANSKÁ 10, 741 01 NOVÝ JiČÍN tel.: 556 707 923, E-mail: architekt@pazdiorova.cz (IČ: 60016795)

spolupráce: ING. PAVLINA PAZDIOROVÁ datum: III./2011 datum tisku: V./2011 č. zak.: 201006 Uvedení autů jsou nositeli autorských práv k dílu, která jsou chráněna zákonem č. 121/2000 Sb., o právu autorském, o právech souvisejících s právem autorským a o změně některých zákonů (autorský zákon) v platném znění.

lokality: Z24, Z26 měřítko: 1:1000 č. výkres: B.05

výkres: **HLAVNÍ VÝKRES - URB. KONCEPCE**