


Územní studie Kopřivnice Z35B

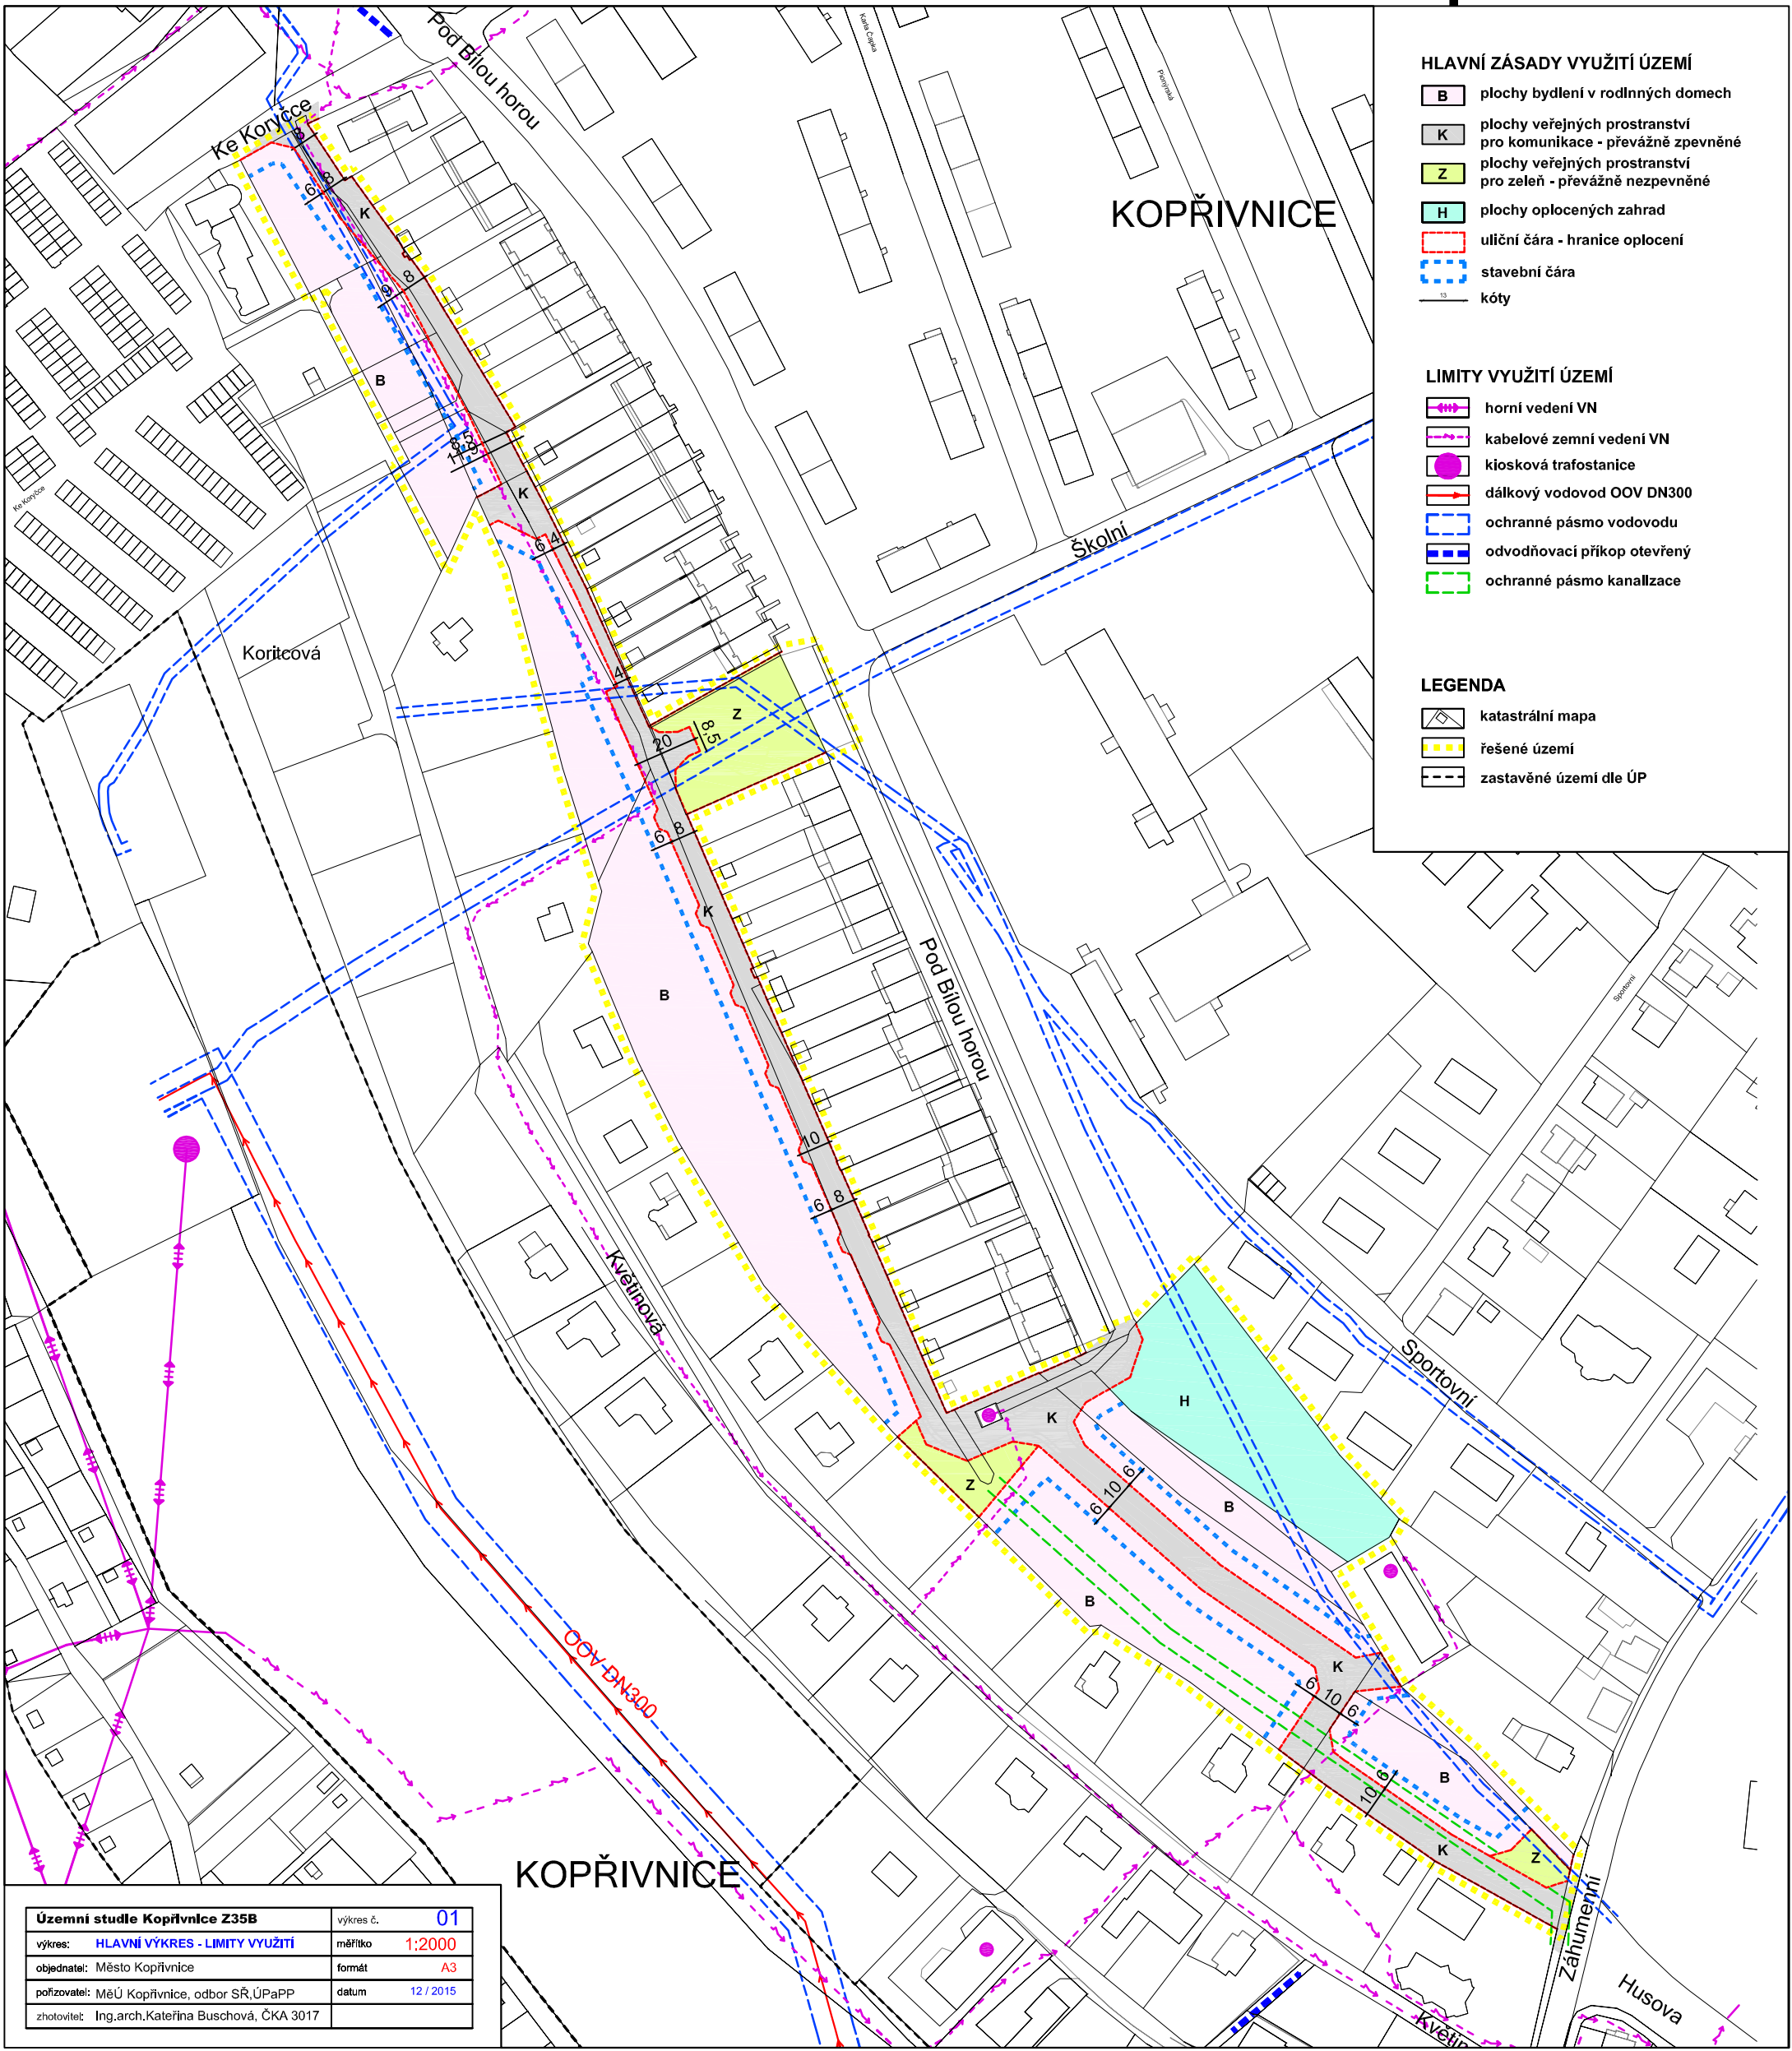

- ### HLAVNÍ ZÁSADY VYUŽITÍ ÚZEMÍ
- B** plochy bydlení v rodinných domech
 - K** plochy veřejných prostranství pro komunikace - převážně zpevněné
 - Z** plochy veřejných prostranství pro zeleň - převážně nezpevněné
 - H** plochy oplocených zahrad
 - uliční čára - hranice oplocení
 - stavební čára
 - kóty

- ### LIMITY VYUŽITÍ ÚZEMÍ
- horní vedení VN
 - kabelové zemní vedení VN
 - kiosková trafostanice
 - dálkový vodovod OOV DN300
 - ochranné pásmo vodovodu
 - odvodňovací příkop otevřený
 - ochranné pásmo kanalizace

- ### LEGENDA
- katastrální mapa
 - řešené území
 - zastavěné území dle ÚP

| | | |
|--|-----------|------------------|
| Územní studie Kopřivnice Z35B | výkres č. | 01 |
| výkres: HLAVNÍ VÝKRES - LIMITY VYUŽITÍ | měřítko | 1:2000 |
| objednatel: Město Kopřivnice | formát | A3 |
| pořizovatel: MěÚ Kopřivnice, odbor SR, ÚPaPP | datum | 12 / 2015 |
| zhotovitel: Ing.arch.Kateřina Buschová, ČKA 3017 | | |