


Územní studie Kopřivnice Z35B

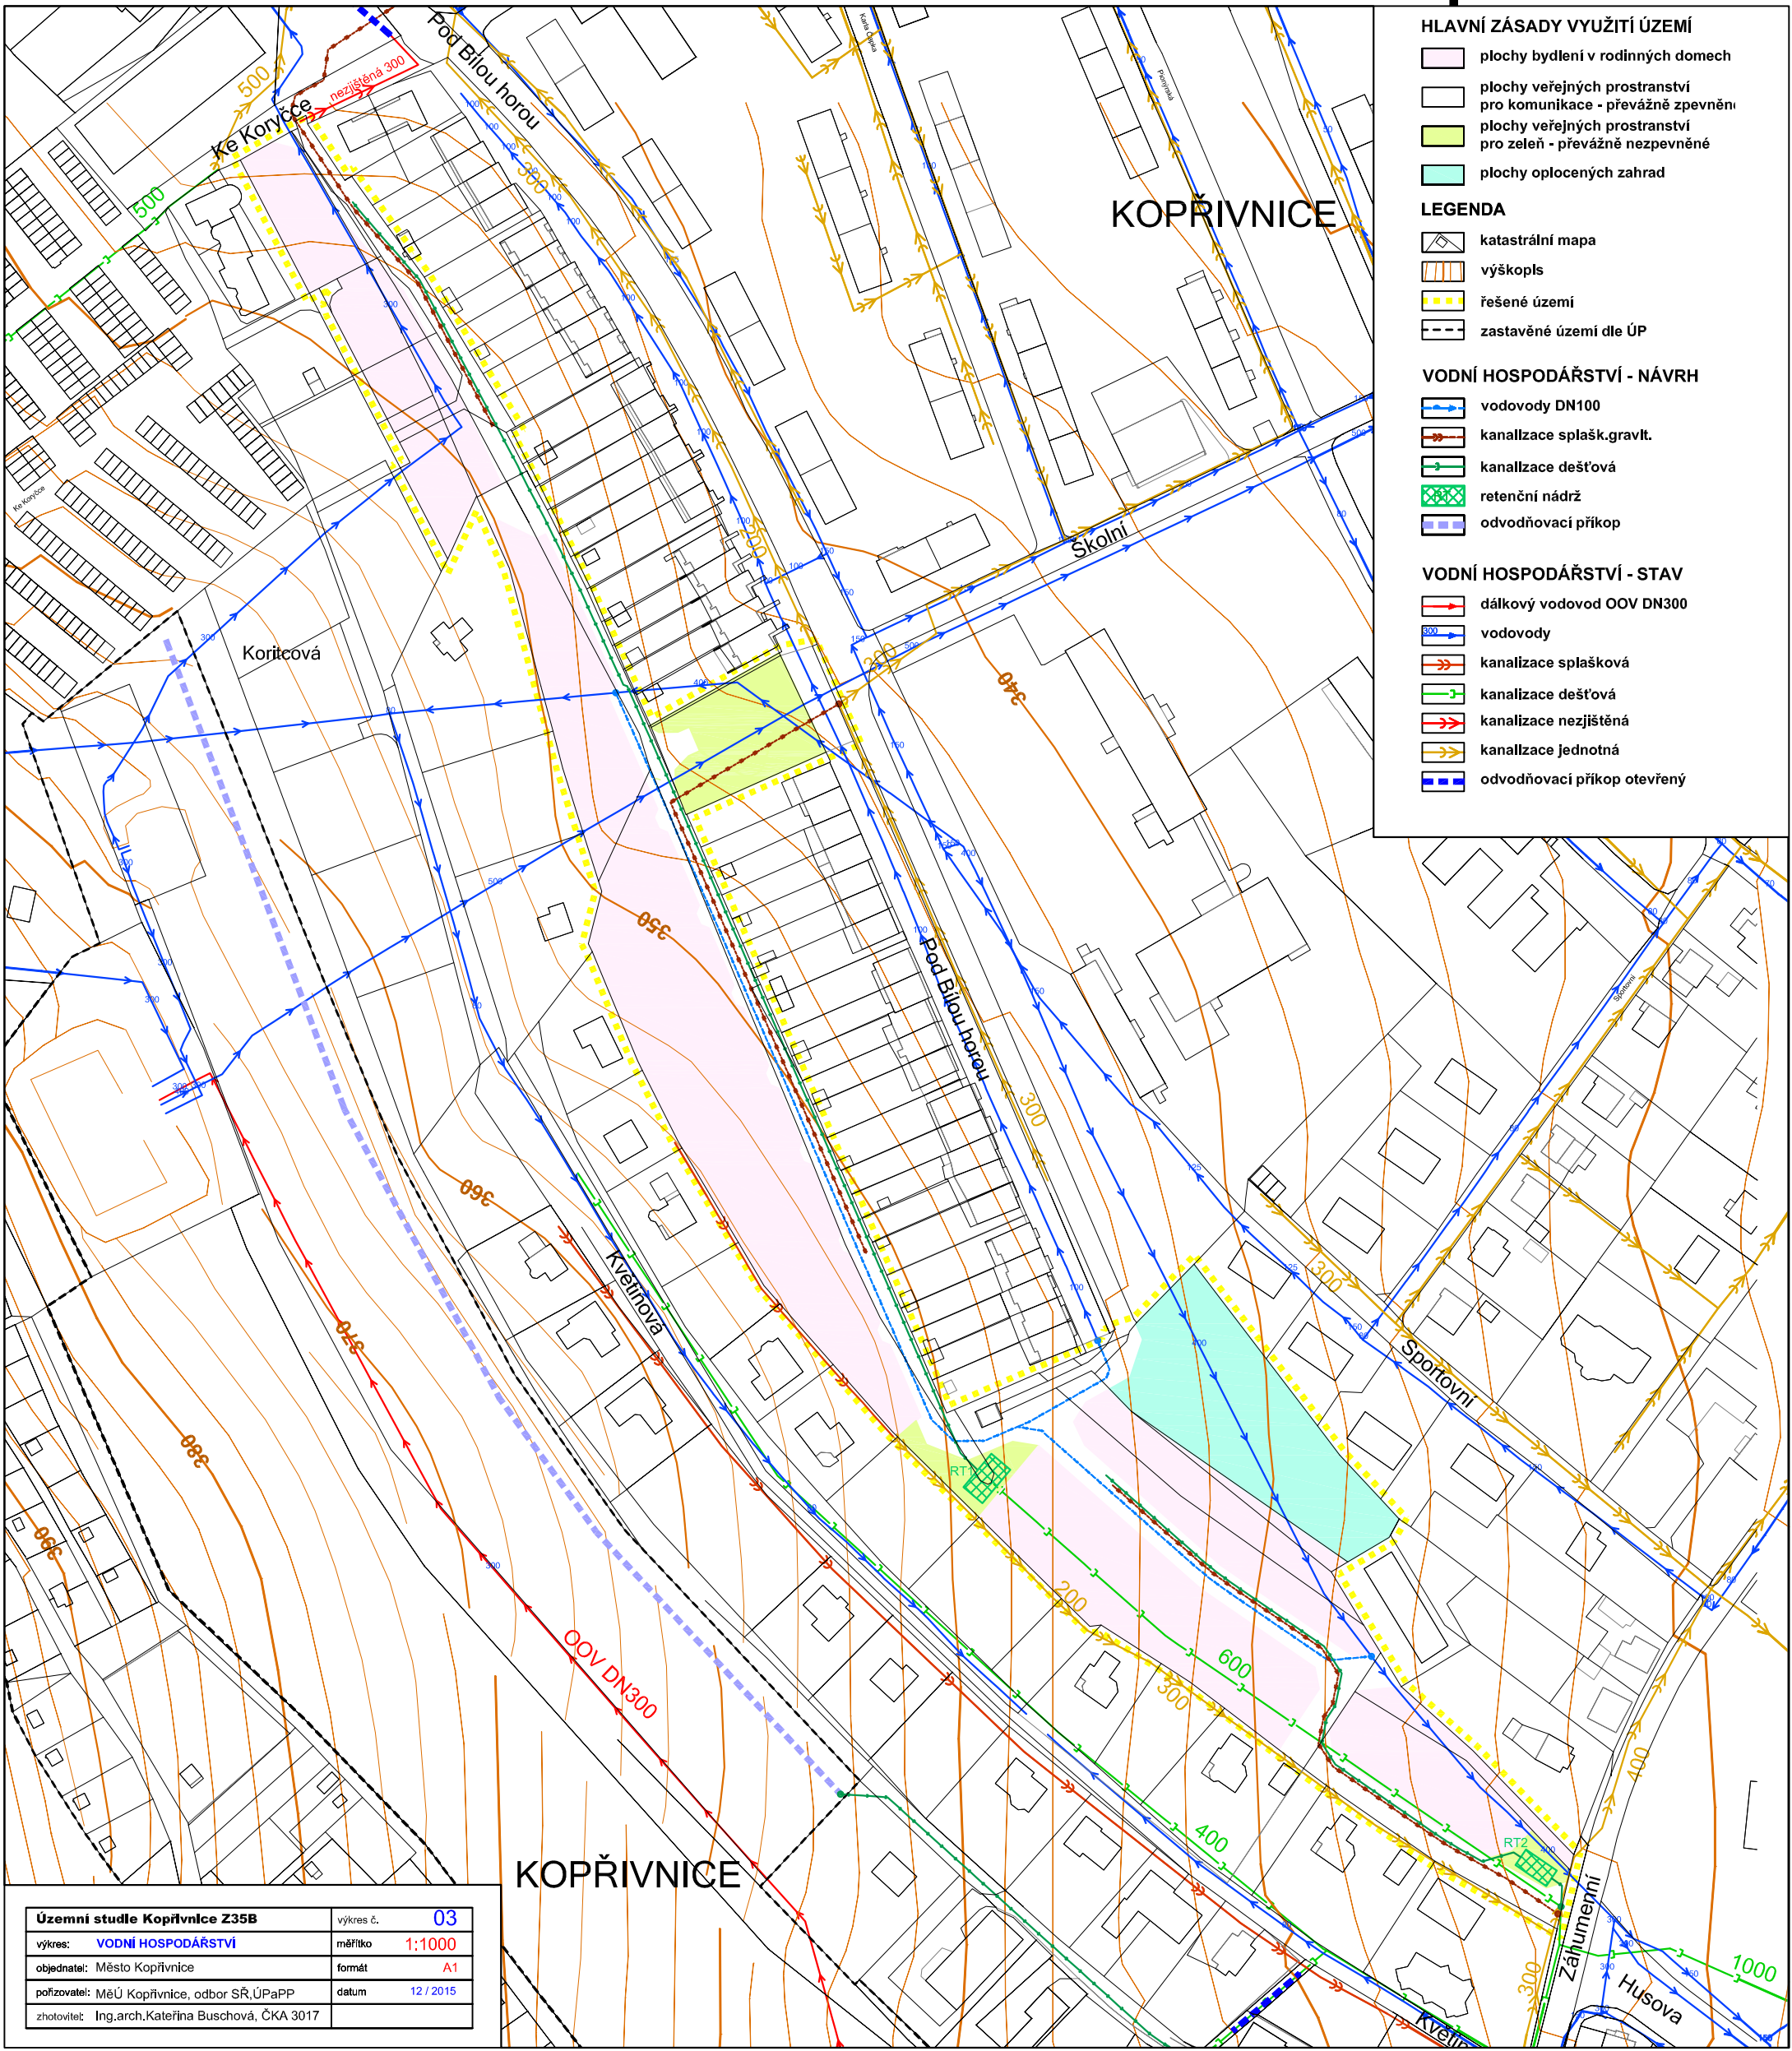

HLAVNÍ ZÁSADY VYUŽITÍ ÚZEMÍ

- plochy bydlení v rodinných domech
- plochy veřejných prostranství pro komunikace - převážně zpevněné
- plochy veřejných prostranství pro zeleň - převážně nezpevněné
- plochy oplocených zahrad

LEGENDA

- katastrální mapa
- výškopis
- řešené území
- zastavěné území dle ÚP

VODNÍ HOSPODÁŘSTVÍ - NÁVRH

- vodovody DN100
- kanalizace splašk.gravit.
- kanalizace dešťová
- retenční nádrž
- odvodňovací příkop

VODNÍ HOSPODÁŘSTVÍ - STAV

- dálkový vodovod OOV DN300
- vodovody
- kanalizace splašková
- kanalizace dešťová
- kanalizace nezjištěná
- kanalizace jednotná
- odvodňovací příkop otevřený

Územní studie Kopřivnice Z35B		výkres č.	03
výkres:	VODNÍ HOSPODÁŘSTVÍ	měřítko	1:1000
objednatel:	Město Kopřivnice	formát	A1
pořizovatel:	MěÚ Kopřivnice, odbor SR,ÚPaPP	datum	12 / 2015
zhotovitel:	Ing.arch.Kateřina Buschová, ČKA 3017		