


Územní studie Kopřivnice Z35B

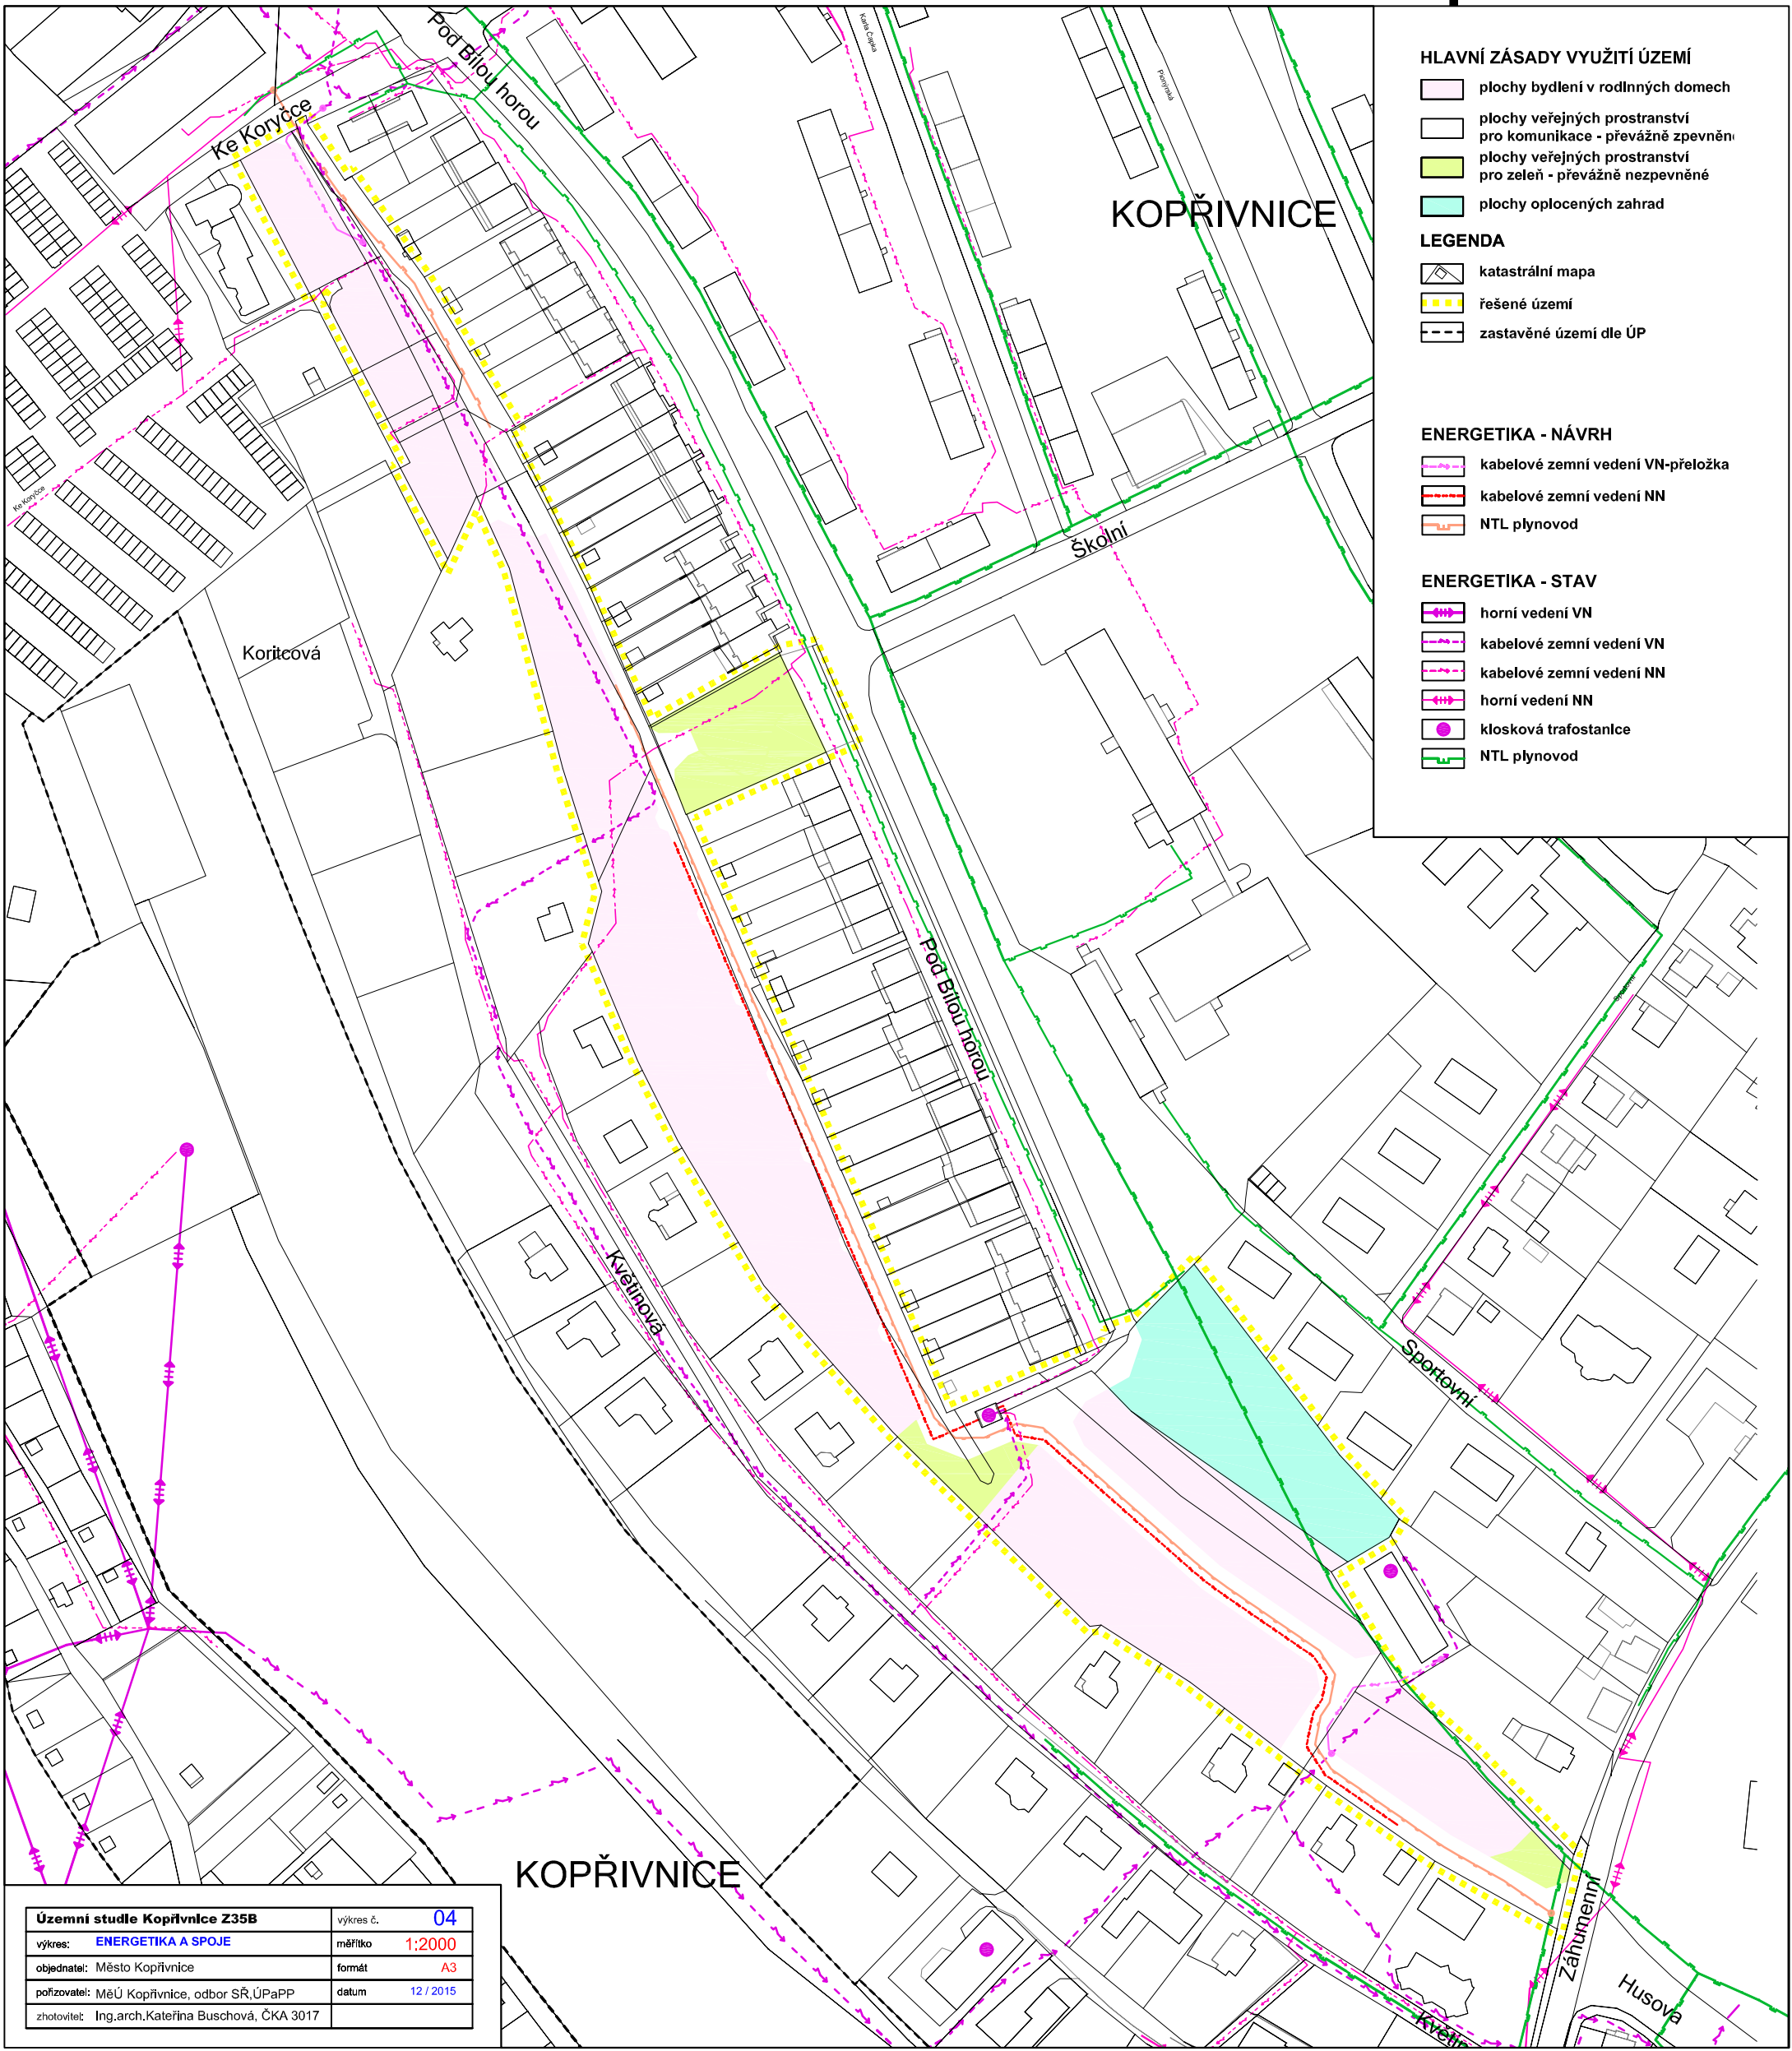

- HLAVNÍ ZÁSADY VYUŽITÍ ÚZEMÍ**
- plochy bydlení v rodinných domech
 - plochy veřejných prostranství pro komunikace - převážně zpevněné
 - plochy veřejných prostranství pro zeleň - převážně nezpevněné
 - plochy oplocených zahrad
- LEGENDA**
- katastrální mapa
 - řešené území
 - zastavěné území dle ÚP
- ENERGETIKA - NÁVRH**
- kabelové zemní vedení VN-přeložka
 - kabelové zemní vedení NN
 - NTL plynovod
- ENERGETIKA - STAV**
- horní vedení VN
 - kabelové zemní vedení VN
 - kabelové zemní vedení NN
 - horní vedení NN
 - klosková trafostanice
 - NTL plynovod

Územní studie Kopřivnice Z35B		výkres č.	04
výkres:	ENERGETIKA A SPOJE	měřítko	1:2000
objednatel:	Město Kopřivnice	formát	A3
pořizovatel:	MěÚ Kopřivnice, odbor SR, ÚPaPP	datum	12 / 2015
zhotovitel:	Ing.arch.Kateřina Buschová, ČKA 3017		