
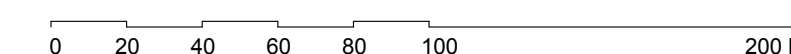


LEGENDA

STAV	NÁVRH	OPIS
		HRANICE ŘEŠENÉHO ÚZEMÍ
		HRANICE PARCEL KATASTRU NEMOVITOSTÍ (KN)
		HRANICE ZASTAVĚNÉHO ÚZEMÍ
		HRANICE ZASTAVITELNÝCH PLOCH
		STÁVAJÍCÍ OBJEKTY
		PLOCHY SMÍŠENÉ - MĚSTSKÉ CENTRUM
		BYDLENÍ V BYTOVÝCH DOMECH - HROMADNÉ
		BYDLENÍ V RODINNÝCH DOMECH - INDIVIDUÁLNÍ
		PLOCHY SMÍŠENÉ VENKOVSKÉ
		OBČANSKÉ VYBAVENÍ - VEŘEJNÁ INFRASTRUKTURA
		DOPRAVNÍ INFRASTRUKTURA - SILNIČNÍ
		DOPRAVNÍ INFRASTRUKTURA - SPECIFICKÁ SILNIČNÍ
		REKREACE INDIVIDUÁLNÍ - ZAHRÁDKY
		ZELEŇ SOUKROMÁ
		NEURBANIZOVANÉ - PŘÍRODNÍ
		NEURBANIZOVANÉ - SMÍŠENÉ
		NEURBANIZOVANÉ - LESNÍ
		NEURBANIZOVANÉ - ZEMĚDĚLSKÉ POZEMKY
		VODNÍ A VODOHOSPODÁŘSKÉ PLOCHY

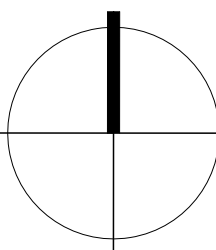

název ÚPD: **ÚZEMNÍ STUDIE "KOPŘIVNICE NAD UL. ZÁHUMENNÍ" LOKALITY Z45 A Z46**

stupeň ÚPD: ÚZEMNÍ STUDIE	řešené území: POZEMKY V K. Ú. KOPŘIVNICE, LOKALITY Z45 A Z46	č. paré ÚPD:
zadavatel: MĚSTO KOPŘIVNICE, ŠTEFÁNKOVA 1163, 742 21 KOPŘIVNICE (IČ: 00298077)		
zhotovitel: RUSTICUS, s. r. o., SLOVANSKÁ 10, 741 01 NOVÝ JIČÍN (IČ: 25353772) tel.: 556 707 923, E-mail: atelier@rusticus.cz, www.uzemni-planovani.cz		
autor, zodp. projektant: ING. ARCH. PAVEL PAZDZIORA, AUTORIZOVANÝ ARCHITEKT ČKA Č. 02717	podpis:	č. zak.: 201107
spolupráce: ING. PAVLINA PAZDZIOROVÁ, AUTORIZOVANÝ INŽENÝR ČKAIT Č. 1103458	podpis:	datum: III./2012

Uvedení autotif jsou nositeli autorských práv k dílu, která jsou chráněna zákonem č. 121/2000 Sb., o právu autorském, o právech souvisejících s právem autorským a o změně některých zákonů (autorský zákon) v platném znění.

lokality: Z45, Z46	výkres: STÁVAJÍCÍ VYUŽITÍ ÚZEMÍ	měřítko: 1: 2000	č. výkr.: B.02
--------------------	---------------------------------	------------------	----------------