

### OSA 1 - Kopřivnička

- E.1.oz - Soubor domů
- E.3.oz - Soubor domů
- E.6.p - Park starý Hřbitov
- E.4.obz - MŠ a dopravní hřiště I.Šustaly
- E.7.sz - Areál ZŠ Kopřivnice
- E.10.oz - Soubor domů
- E.12.oz - Soubor domů
- E.13.oz - Areál ZŠ a MŠ Motýlek
- E.16.oz - Soubor domů
- E.18.pp - Kopřivnička
- E.19.sz - Okolí hřiště
- E.St.4 - Podél Kopřivničky
- E.St.5 - Podél Kopřivničky
- E.St.6 - Podél Kopřivničky
- C.5.pp - Podél Kopřivničky
- D.7.pp - Podél Kopřivničky
- K.3.zú - Zastavitelné území
- K.4.zú - Zastavitelné území
- K.2.pp - Tok Kopřivničky
- K.8.kp - Skládky

### OSA 2 - městský parter



- A.1.n - Předprostor byt. domu a služeb
- A.3.n - Centrální plocha
- A.5.n - Okolí MÚ
- B.14.p - Parčík s fontánou kostka
- B.19.pp - Předprostor ZŠ E. Zátopka
- F.1.p - Park E. Beneše
- F.3.p - ZŠ Masarykovo nám.
- F.4.p - Park Masarykovo nám.
- F.6.oz - Soubor městských domů
- F.8.p - Okolí katolického domu
- F.St.1 - historické centrum ul. Štefánikova

### OSA 3 - sportovně-rekreační

- I.St.1 - Ulice Husova
- I.1.sz - Areál koupaliště
- I.3.os - Bowling a bezprostřední okolí
- I.5.sz - Stadion, volejbal, tenis
- I.6.obz - Voš
- I.7.obz - Okolí bazénu
- I.8.obz - Sou

### LEGENDA :

-  OSA 1 - Kopřivnička
-  OSA 2 - městský parter
-  OSA 3 - sportovně-rekreační
-  OSA 4 - krajinná
-  cyklostezky (navazují na ideovou krajinnou osu)

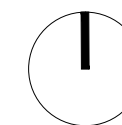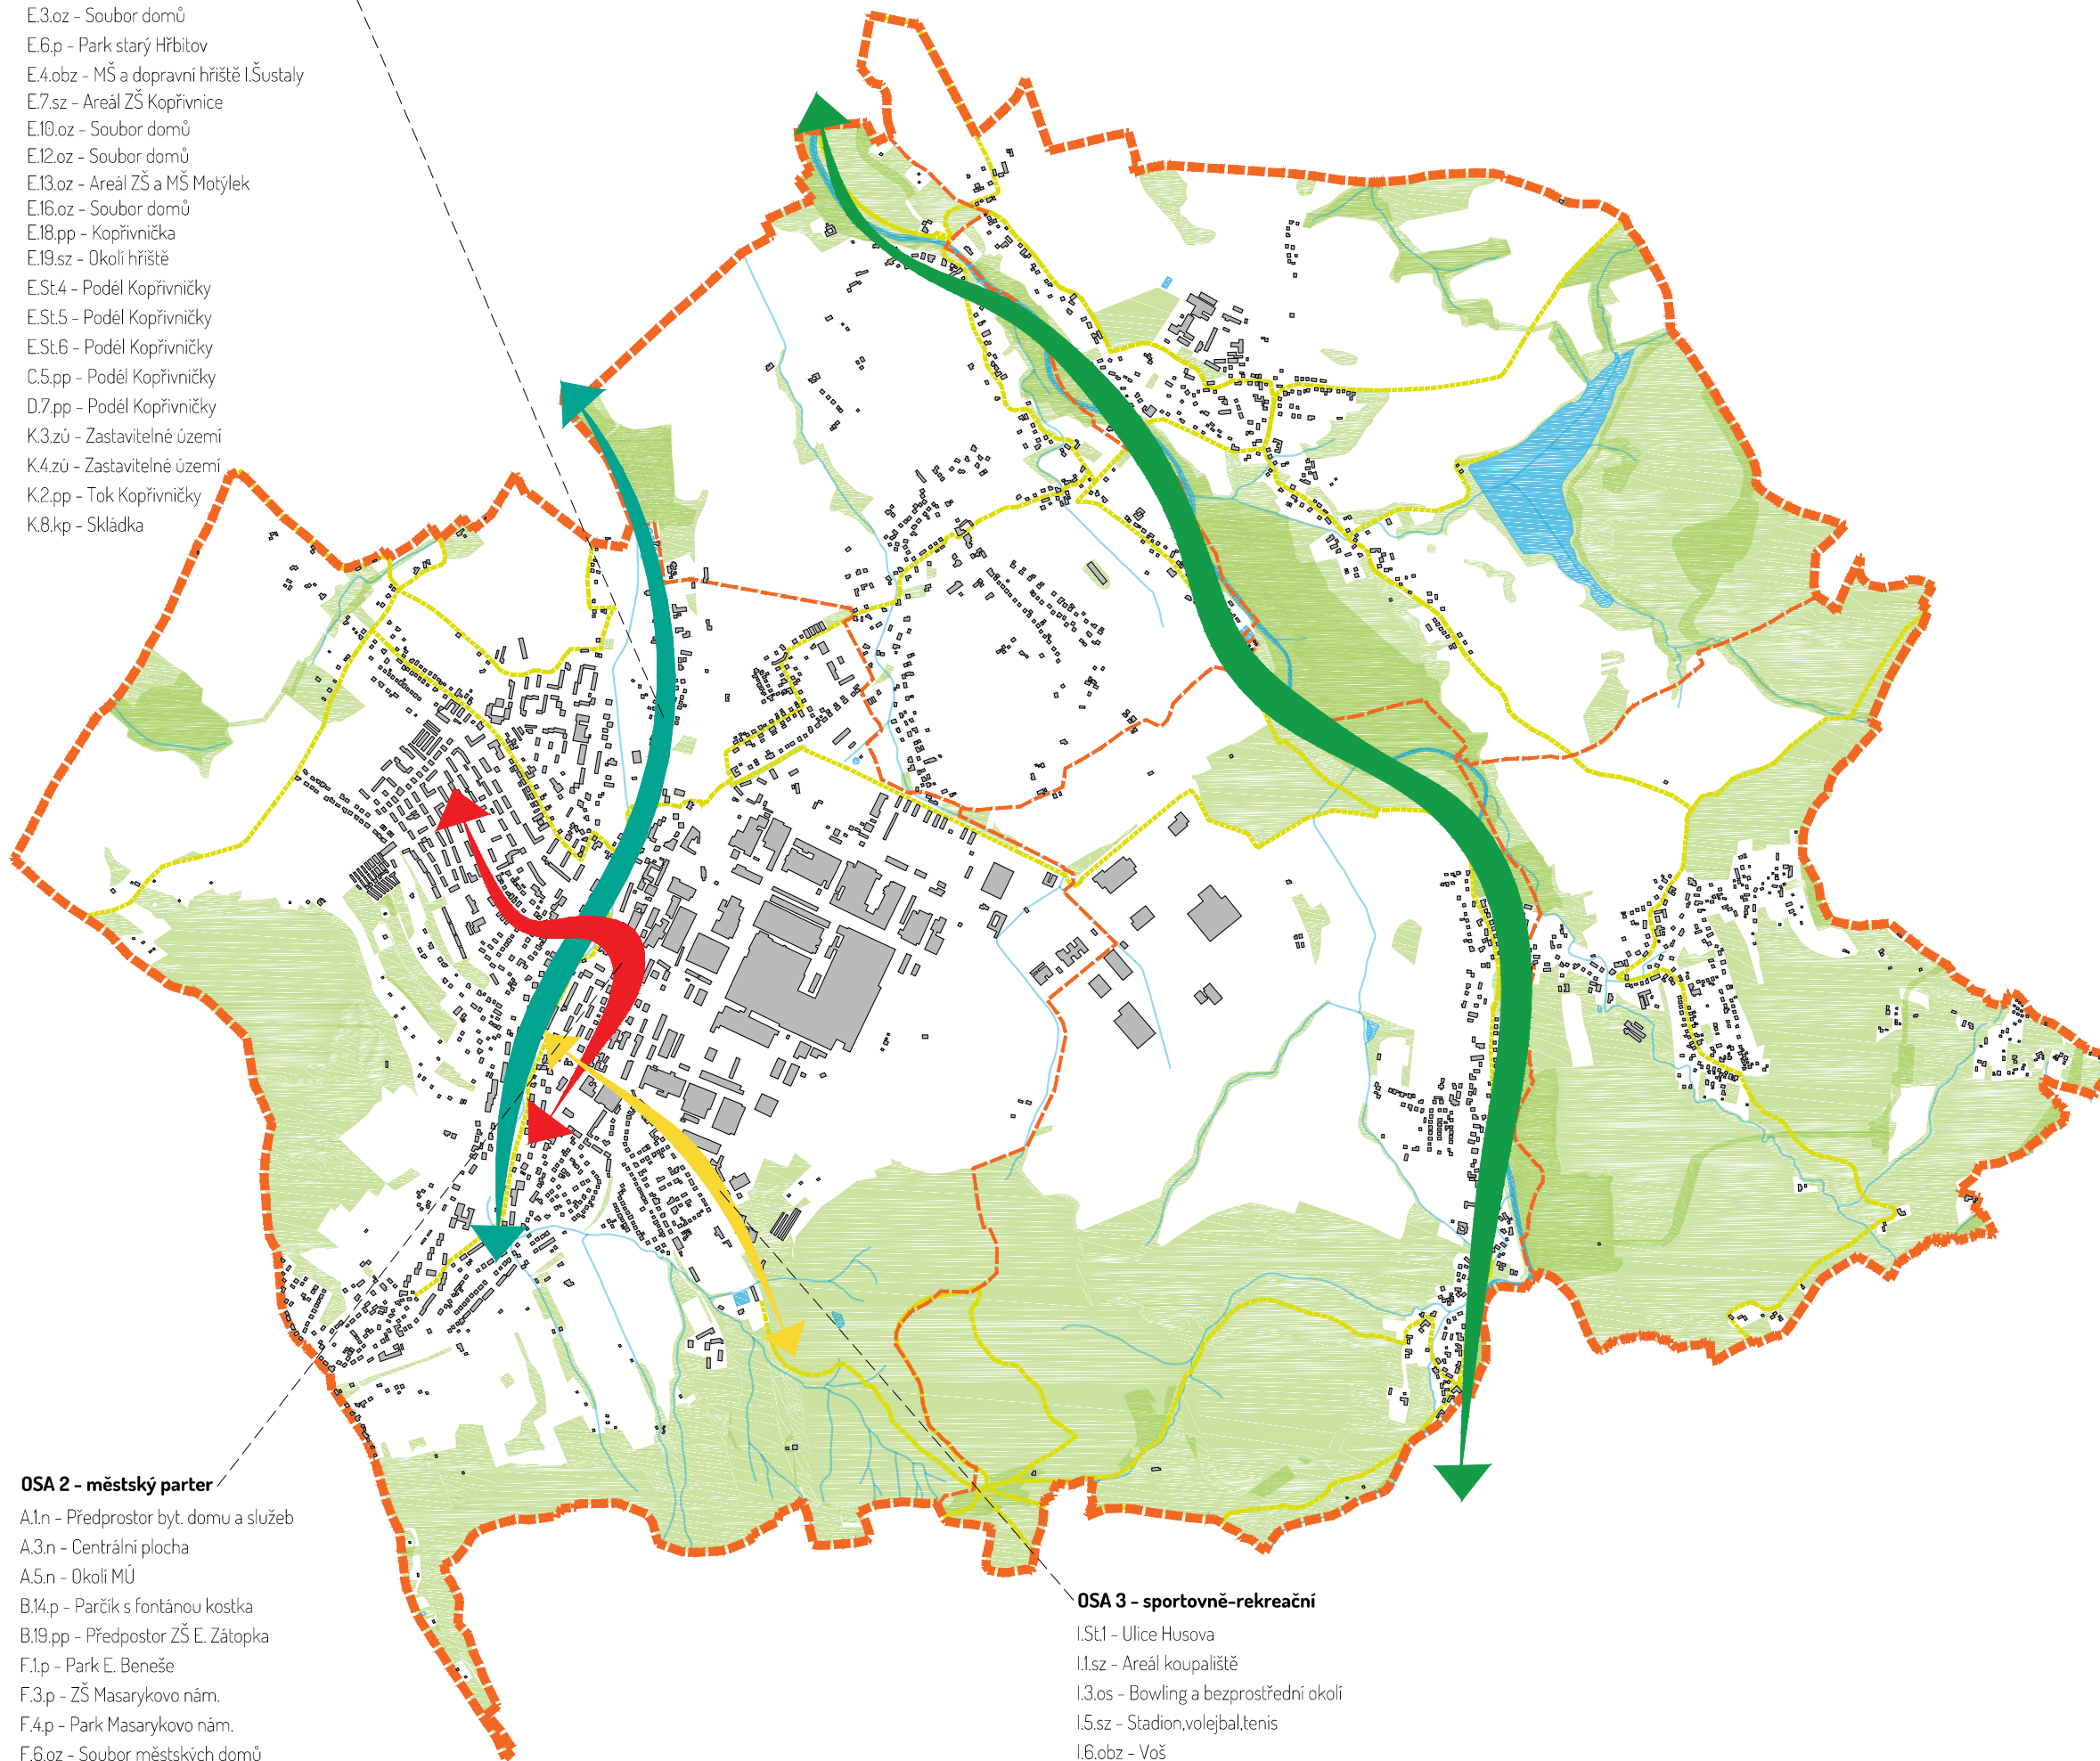

Souřadnicový systém: S-JTSK

PROJEKT:

### Územní studie sídelní zeleně Kopřivnice

KATASTRÁLNÍ ÚZEMÍ:  
Kopřivnice, Mniší, Vlčovice, Drnholec nad Lubinou, Větrkovice u Lubiny

PORÍZOVATEL:  
Město Kopřivnice, Štefánikova 1163/12, 742 21 Kopřivnice

AUTOR:

Ing. Šárka Stolaříková  
Ing. arch. Ondřej Stolařík

NÁZEV VÝKRESU:

### SCHÉMA - ROZVOJOVÉ OSY SÍDELNÍ ZELENĚ

DATUM:

12 / 2016

MĚŘÍTKO:

-

STUPEŇ PD:

ÚZEMNÍ STUDIE

VÝKRES Č.:

B.21

STOLAŘÍK ARCHITEKTI  
Bohuslava Martinů 814/7  
708 00 Ostrava  
T: +420 732 339 515  
E: stolarikarchitekti@gmail.com

stolařík architekti