
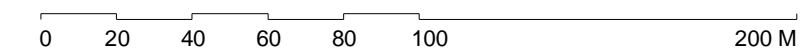


### LEGENDA

- HRANICE ŘEŠENÉHO ÚZEMÍ
- HRANICE ZASTAVĚNÉHO ÚZEMÍ
- HRANICE ZASTAVITELNÝCH PLOCH
- STÁVAJÍCÍ OBJEKTY
- NÁVRH - OBJEKTY S ÚR
- NÁVRH - KOMUNIKACE A OBJEKTY S ÚR
- SV STAV - PLOCHY SMÍŠENÉ VENKOVSKÉ
- SV NÁVRH DLE ÚP - PLOCHY SMÍŠENÉ VENKOVSKÉ
- OV STAV - OBČANSKÉ VYBAVENÍ - VEŘEJNÁ INFRASTRUKTURA
- OS STAV - OBČANSKÉ VYBAVENÍ - TĚLOVÝCHOVNÁ A SPORTOVNÍ ZAŘÍZENÍ
- VD STAV - VÝROBA DROBNÁ, ŘEMESLNÁ A SKLADOVÁNÍ
- TI STAV - TECHNICKÁ INFRASTRUKTURA
- PV STAV - PROSTRANSTVÍ VEŘEJNÁ
- DS STAV - DOPRAVNÍ INFRASTRUKTURA - SILNIČNÍ
- DXS STAV - DOPRAVNÍ INFRASTRUKTURA - SPECIFICKÁ SILNIČNÍ
- ZS STAV - ZELEŇ SOUKROMÁ
- NL STAV - NEURBANIZOVANÉ LESNÍ PLOCHY
- NZ STAV - NEURBANIZOVANÉ ZEMĚDĚLSKÉ POZEMKY
- VV STAV - VODNÍ A VODOHOSPODÁRSKÉ PLOCHY
- SOLITÉRNÍ ZELEŇ - STAV
- OCHRANNÉ PÁSMO LESA 50 M

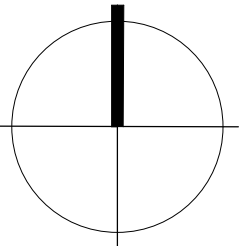

stavba: <b>ÚZEMNÍ STUDIE "LUBINA POD KŘÍŽOVATKOU"</b>			
<b>LOKALITY Z106, Z110, Z112</b>			
stupeň PD: ÚZEMNÍ STUDIE	řešené území: K. Ú. DRNHOLEC NAD LUBINOU	č. paré PD:	
zadavatel: MĚSTO KOPŘIVNICE, ŠTEFÁNIKOVA 1163, 742 21 KOPŘIVNICE (IČ: 00298077)			
zhotovitel: ING. ARCH. PAVEL PAZDZIORA, SLOVANSKÁ 10, 741 01 NOVÝ JIČÍN tel.: 556 707 923, E-mail: architekt@pazdziora.cz (IČ: 60016795)			
spolupráce: ING. PAVLÍNA PAZDZIOROVÁ	datum: XI./2010	datum tisku: XII./2010	č. zak.: 201004
Uvedení autori jsou nositeli autorských práv k dílu, která jsou chráněna zákonem č. 121/2000 Sb., o právu autorském, o právech souvisejících s právem autorským a o změně některých zákonů (autorský zákon) v platném znění.			
lokality: Z106, Z110, Z112	měřítko: 1: 2000		č. výkr.: B.02
výkres: STÁVAJÍCÍ VYUŽITÍ ÚZEMÍ			