



LEGENDA

- HRANICE ŘEŠENÉHO ÚZEMÍ
- HRANICE ZASTAVITELNÝCH PLOCH
- HRANICE ZASTAVITELNÝCH PLOCH
- STÁVAJÍCÍ OBJEKTY
- NÁVRH - OBJEKTY S ÚR
- NÁVRH - KOMUNIKACE A OBJEKTY S ÚR
- SOLITERNÍ ZELEŇ - STAV
- OCHRANNÉ PÁSMO EL. VEDENÍ VN 22 kV A TRAFOSTANIC
- BEZPEČNOSTNÍ PÁSMO VTL PLYNOVODU
- OCHRANNÉ PÁSMO VTL PLYNOVODU
- OCHRANNÉ PÁSMO VODOVODU V MAJETKU A PROVOZOVÁNÍ SmVak
- OCHRANNÉ PÁSMO VODOVODU V SOUKROMÉM MAJETKU A PROVOZOVÁNÍ SmVak
- OCHRANNÉ PÁSMO LESA 50 M
- STÁVAJÍCÍ NADZEMNÍ VEDENÍ VN 22 kV
- OCHRANNÉ PÁSMO EL. VEDENÍ VN 22 kV A TRAFOSTANIC
- STÁVAJÍCÍ TRAFOSTANICE
- STÁVAJÍCÍ VTL PLYNOVOD
- BEZPEČNOSTNÍ PÁSMO VTL PLYNOVODU
- OCHRANNÉ PÁSMO VTL PLYNOVODU
- STÁVAJÍCÍ STL PLYNOVOD
- STÁVAJÍCÍ VODOVOD V MAJETKU A PROVOZOVÁNÍ SmVak
- STÁVAJÍCÍ VODOVOD V SOUKROMÉM MAJETKU A PROVOZOVÁNÍ SmVak
- OCHRANNÉ PÁSMO VODOVODU V MAJETKU A PROVOZOVÁNÍ SmVak
- OCHRANNÉ PÁSMO VODOVODU V SOUKROMÉM MAJETKU A PROVOZOVÁNÍ SmVak
- NÁVRH - GRAVITAČNÍ KANALIZACE SPLAŠKOVÁ (S VYDANÝM STAV. POVOLENÍM)
- NÁVRH - TLAKOVÁ KANALIZACE SPLAŠKOVÁ (S VYDANÝM STAV. POVOLENÍM)
- STAV - KANALIZACE SPLAŠKOVÁ
- STAV - KANALIZACE DEŠŤOVÁ

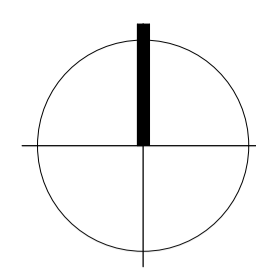

- SEZNAM PROBLÉMŮ A OKRUHŮ K ŘEŠENÍ**
- 01 - Nemožnost dopravního napojení lokality na silnici I/58, je nutné řešit jiné napojení.
 - 02 - Dopravní komplikace - zúžený profil komunikace, není možné považovat za hlavní přístup do lokality.
 - 03 - Možné dopravní napojení, komplikace s terénním zlomem, je nutné řešit napojení vč. terénních úprav.
 - 04 - Možné dopravní napojení, je nutné řešit současně se změnou dopravního napojení areálu fy AXIMA.
 - 05 - Nemožnost dopravního napojení lokality z majetkoprávních důvodů, dále malá šířka veřejného prostranství.
 - 06 - Ochranné a bezpečnostní pásmo VTL plynovodu DN 200 (Green Gas DPB) limituje výstavbu i novou parcelaci území.
 - 07 - Ochranné a bezpečnostní pásmo VTL plynovodu DN 200 (SMP Net) limituje výstavbu i novou parcelaci území.
 - 08 - Ochranné pásmo vodovodního řadu (SmVak) limituje výstavbu i novou parcelaci území.
 - 09 - Ochranné pásmo nadzemního vedení VN 22kV (ČEZ) limituje výstavbu i novou parcelaci území.
 - 10 - Provedené vrt v rámci hydrogeologického průzkumu určují výhledsko pro návrh likvidace dešťových vod v území.
 - 11 - Stávající alej vzrostlých stromů, kterou je nutné respektovat v maximální možné míře.
 - 12 - Stávající trafostanice s ochranným pásmem, které je nutné respektovat.
 - 13 - Stávající regulační stanice zemního plynu s ochranným pásmem, kterou je nutné respektovat.
 - 14 - Odstupová vzdálenost od pozemků PUPFL - 50 m, kterou je nutné respektovat v maximální možné míře.
 - 15 - Objekty s vydaným ÚR, které je nutné respektovat.
 - 16 - Kanalizace s vydaným stavebním povolením, kterou je nutné respektovat a využít pro napojení lokality.
 - 17 - Stávající dešťová a splašková kanalizace zaústěná do vodoteče, které je nutné využít pro lokalitu.

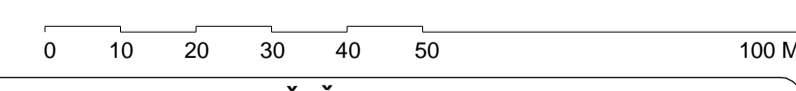

stavba: ÚZEMNÍ STUDIE "LUBINA POD KRÍŽOVATKOU"			
LOKALITY Z106, Z110, Z112			
stupeň PD: ÚZEMNÍ STUDIE	řešené území: K. Ú. DRNHOLEC NAD LUBINOU	č. paré PD:	
zadavatel: MĚSTO KOPŘIVNICE, ŠTEFÁNKOVA 1163, 742 21 KOPŘIVNICE (IČ: 00298077)			
zhotovitel: ING. ARCH. PAVEL PAZDŽIÓRA, SLOVANSKÁ 10, 741 01 NOVÝ JIČÍN tel.: 556 707 923, E-mail: architekt@pazdziora.cz (IČ: 60016795)			
spolupráce: ING. PAVLINA PAZDŽIÓROVÁ	datum: XI./2010	datum tisku: XII./2010	č. zak.: 201004
<small>Uvedené autory jsou nositeli autorských práv k dílu, která jsou chráněna autorským zákonem č. 121/2000 Sb., o právu autorském, o právech souvisejících s právem autorským a o změně některých zákonů (autorský zákon) v platném znění.</small>			
lokality: Z106, Z110, Z112	výkres: PROBLÉMOVÝ VÝKRES		měřítko: 1: 1000
		č. vkr.: B.03	