


# ÚZEMNÍ STUDIE MOŠNOV Z9

## 1. PROBLÉMOVÝ VÝKRES

1 : 5 000

### LEGENDA:

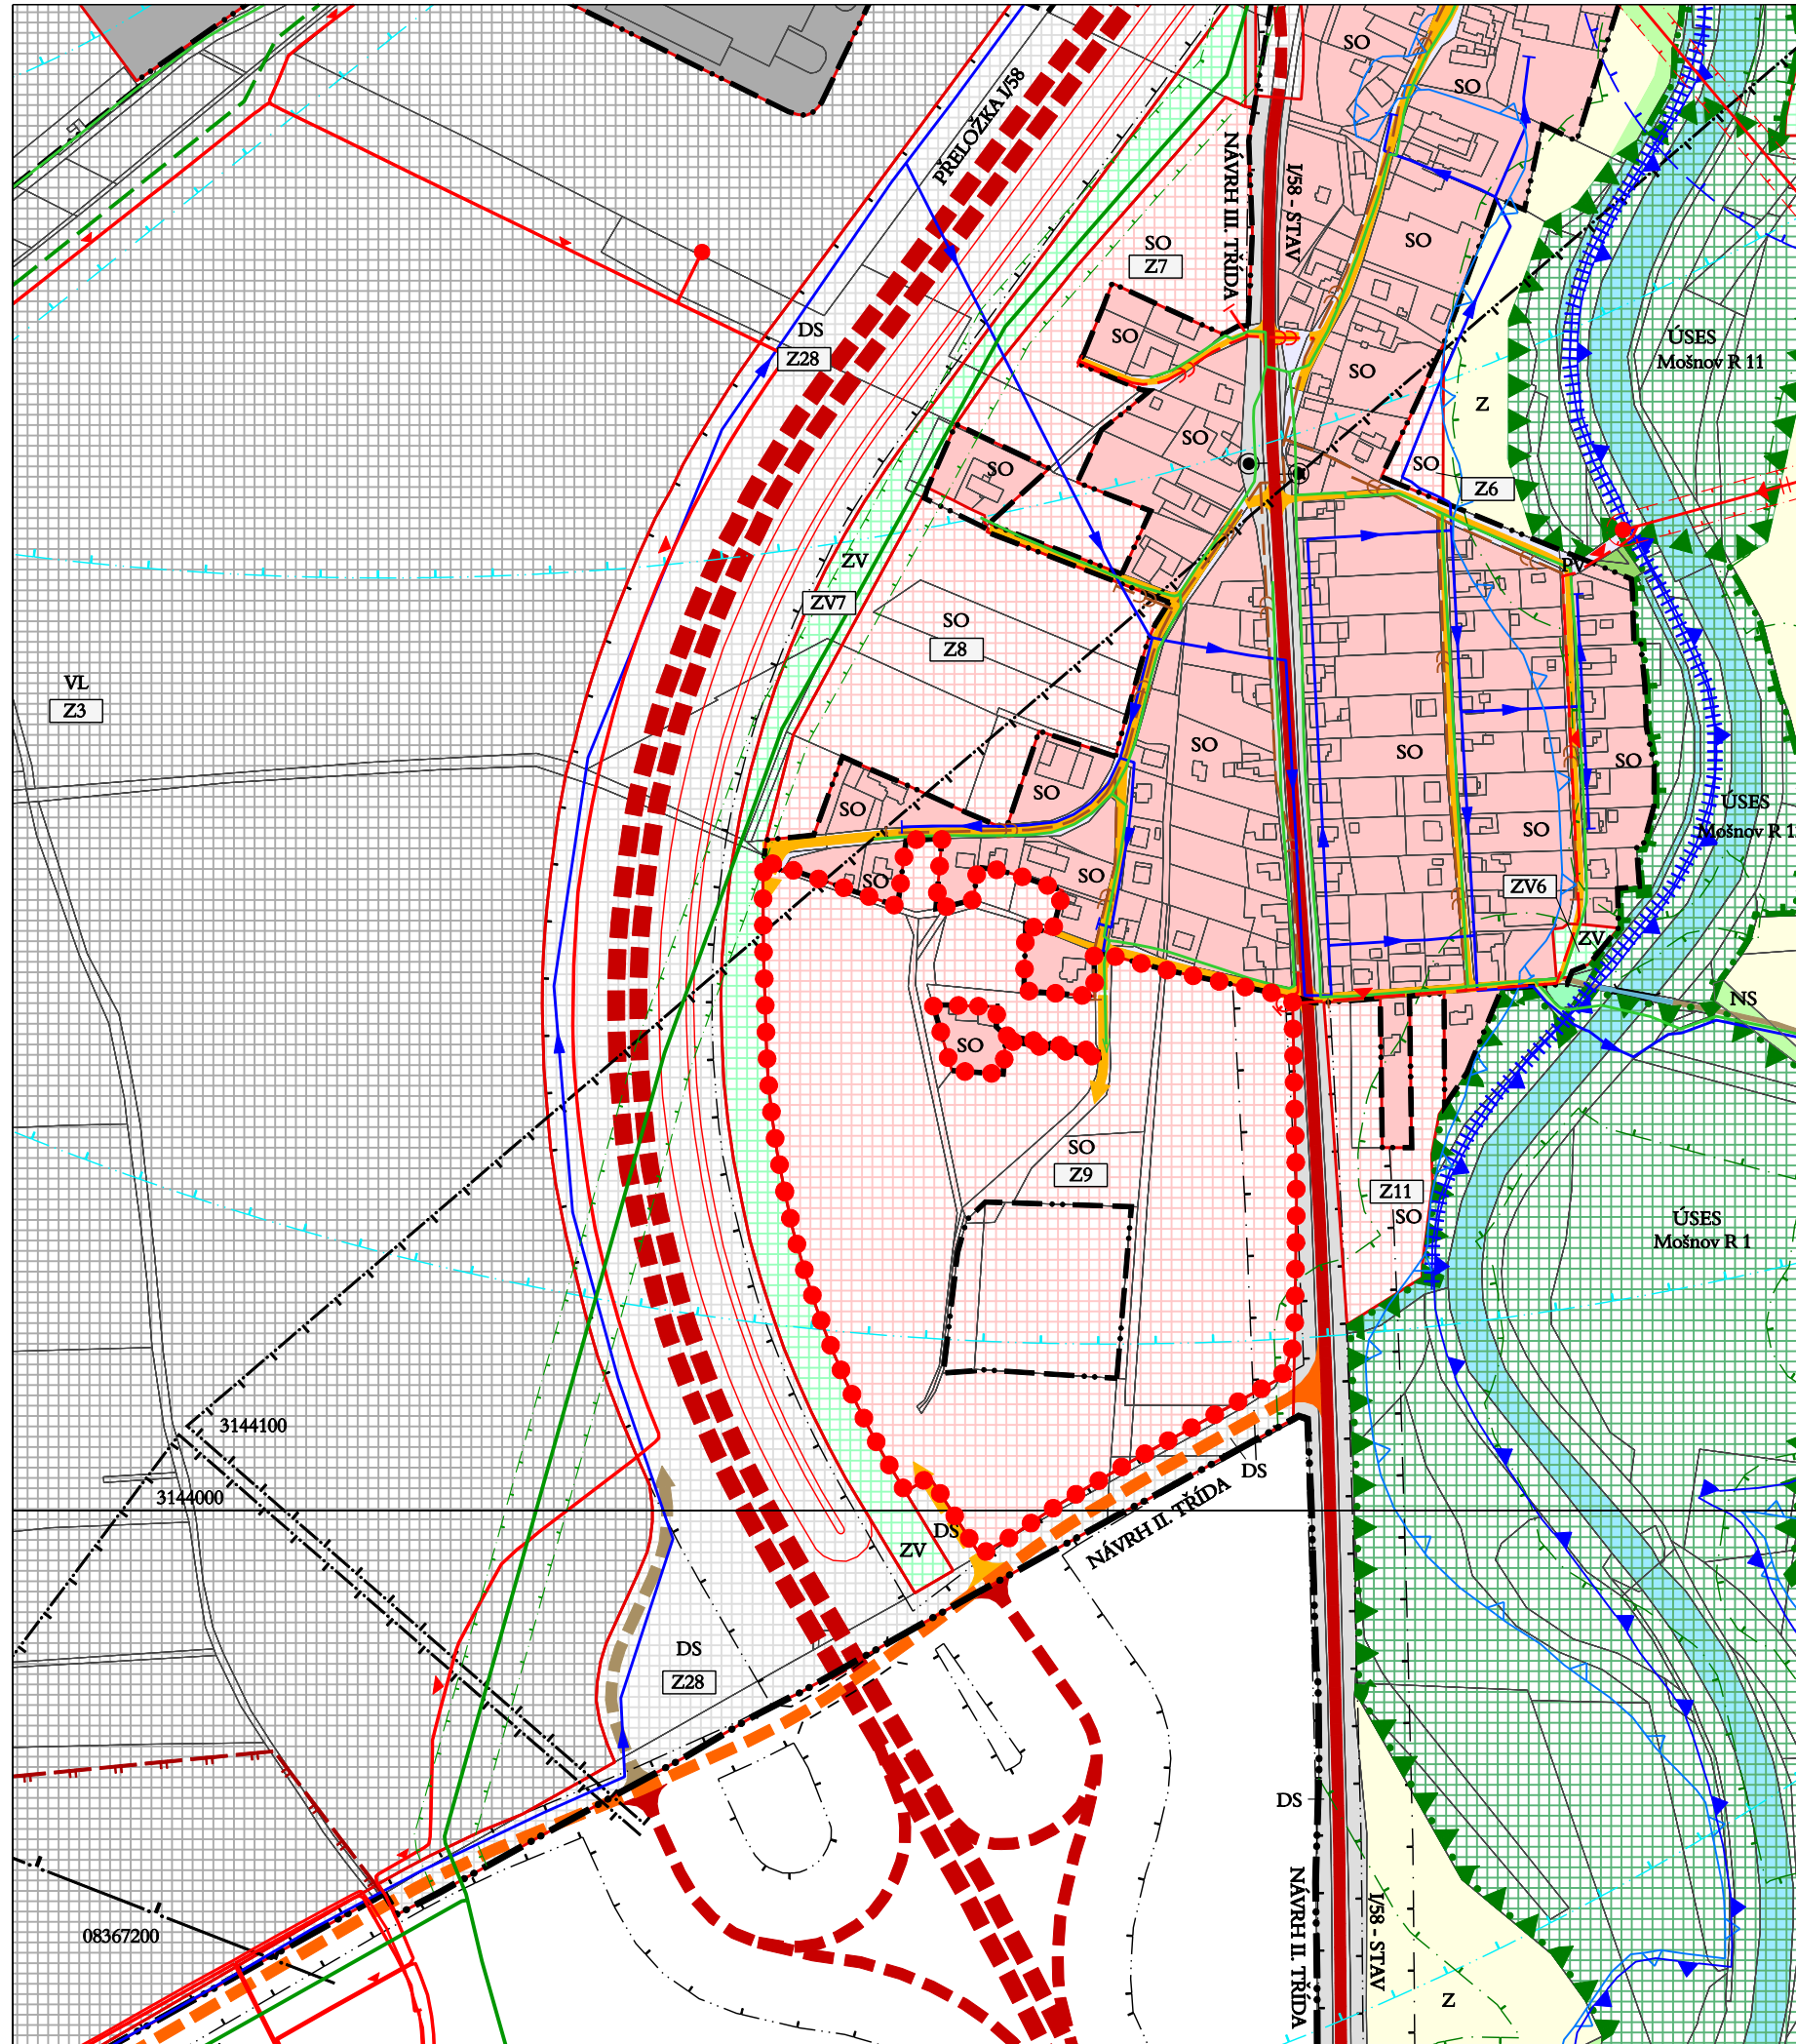

VYMEZENÍ ŘEŠENÉ PLOCHY	
	VYMEZENÍ ŘEŠENÉ PLOCHY

PLOCHY S ROZDÍLNÝM ZPŮSOBEM VYUŽITÍ		
STAV	NÁVRH	
		SMÍŠENÉ OBYTNÉ
		VÝROBY A SKLADOVÁNÍ - LEHKÉHO PRŮMYSLU
		PROSTRANSTVÍ VEŘEJNÝCH - ZELENÉ VEŘEJNÉ
		PROSTRANSTVÍ VEŘEJNÝCH
		NEZASTAVĚNÉ SMÍŠENÉ
		ZEMĚDĚLSKÉ
		VODNÍ A VODOHOSPODÁŘSKÉ
		PŘÍRODNÍ - ÚZEMNÍHO SYSTÉMU EKOLOGICKÉ STABILITY
		DOPRAVNÍ INFRASTRUKTURY SILNIČNÍ

DOPRAVNÍ INFRASTRUKTURA		
STAV	NÁVRH-REZERVA	
		SILNICE I. TŘÍDY S OZNAČENÍM (DOUPRUHOVÉ / ČTYŘPRUHOVÉ)
		SILNICE II. A III. TŘÍDY S OZNAČENÍM
		MÍSTNÍ KOMUNIKACE
		ÚČELOVÉ KOMUNIKACE
		VÝZNAMNÉ KOMUNIKACE PRO CHODCE
		ZASTÁVKY AUTOBUSOVÉ HROMADNÉ DOPRAVY OSOB
		MOSTY, LÁVKY PRO CHODCE
		OCHRANNÁ SILNIČNÍ PÁSMA (silnice I. třídy - 50 m, silnice II. a III. třídy - 15 m)
		OCHRANNÁ PÁSMA LETIŠŤ
		OCHRANNÁ PÁSMA LETECKÝCH POZEMNÍCH ZAŘÍZENÍ

ÚZEMNÍ SYSTÉM EKOLOGICKÉ STABILITY - ÚSES		
STAV	NÁVRH/REZERVA	
		LOKÁLNÍ BIOCENTRA (POPIS VIZ. TEXTOVÁ ČÁST ÚP)
		REGIONÁLNÍ BIOCENTRA (POPIS VIZ. TEXTOVÁ ČÁST ÚP)
		REGIONÁLNÍ BIKORIDORY (POPIS VIZ. TEXTOVÁ ČÁST ÚP)

TECHNICKÁ INFRASTRUKTURA		
STAV	NÁVRH	
		PŘÍVADĚČE OOV
		ŘADY PITNÉ VODY
		PROTIPOVODŇOVÉ HRÁZE
		OCHRANNÁ PÁSMA VRTŮ ČHMU
		STOKY SPLAŠKOVÉ KANALIZACE (NÁVRH - DLE PROJEKTU)
		STOKY SPLAŠKOVÉ KANALIZACE DLE ÚP
		STOKY SPLAŠKOVÉ VÝTLAČNÉ KANALIZACE
		STANOVENÁ ZÁPLAVOVÁ ÚZEMÍ
		AKTIVNÍ ZÓNY ZÁPLAVOVÉHO ÚZEMÍ
		VEDENÍ VN - 22 KV NADZEMNÍ - S OCHRANNÝM PÁSMEM
		VEDENÍ VN - 22 KV ZEMNÍ, KABELOVÉ
		VEDENÍ VN - 22 KV NADZEMNÍ - IZOLOVANÉ VODIČE
		DISTRIBUČNÍ TRAFOSTANICE (DTS)
		VYSOKOTLAKÝ PLYNOVOD (VTL do 40 barů) - S BEZPEČNOSTNÍM PÁSMEM (RWE - SMP)
		STŘEDOTLAKÝ PLYNOVOD (STL, RWE - SMP)

INFORMACE O ÚZEMÍ		
STAV	NÁVRH	
		HRANICE OBCE
		HRANICE ZASTAVĚNÉHO ÚZEMÍ K 1. 11. 2009
		ZASTAVITELNÉ PLOCHY S OZNAČENÍM
		ZASTAVITELNÉ PLOCHY-PROSTRANSTVÍ VEŘEJNÁ - ZELENÉ VEŘEJNÁ S OZNAČENÍM
		CHRÁNĚNÁ LOŽISKOVÁ ÚZEMÍ
		LOŽISKA NEROSTNÝCH SUROVIN
		OCHRANNÁ PÁSMA LESŮ 50 m OD OKRAJE LESNÍCH POZEMKŮ
		KAPLE / KŘÍŽE
		ZÓNY HAVARIJNÍHO PLÁNOVÁNÍ
		OCHRANNÝ ZEMNÍ VAL

**POZNÁMKA:**  
SPRÁVNÍ ÚZEMÍ OBCE MOŠNOV SE NACHÁZÍ V PLOŠE C2, TJ. V ÚZEMÍ MIMO VLIVY DŮLNÍ ČINNOSTI  
NA CELÉ SPRÁVNÍ ÚZEMÍ OBCE MOŠNOV ZASAHUJE OCHRANNÉ PÁSMO RADIOVÝCH ZABEZPEČOVACÍCH ZAŘÍZENÍ

POZN.: NA PODKLADU VÝKRESU B.1 KOORDINAČNÍ VÝKRES ÚZEMNÍHO PLÁNU MOŠNOV

PROJEKTOVÁ ČINNOST, URBANISMUS, ÚZEMNÍ PLÁNOVÁNÍ, EKOLOGIE, GIS  
**URBANISTICKÉ STŘEDISKO OSTRAVA, s.r.o.**  
OSTRAVA s.r.o. | Spartakovců 3, Ostrava-Poruba, 70800 | tel: 596 939 530, 596 939 531

ZODP.PROJEKTANT :	ING.ARCH.VLADIMÍRA FUSKOVÁ	
ZPRACOVATEL :	ING.ARCH.V.FUSKOVÁ, ING. V. ŠKVAIN, ING. J. ŠKVAIN, ING. M. SOCHOROVÁ	
OBJEDNATEL :	OBEC MOŠNOV	DATUM : ČERVENEC 2013