



NÁVRHOVÁ OPATŘENÍ

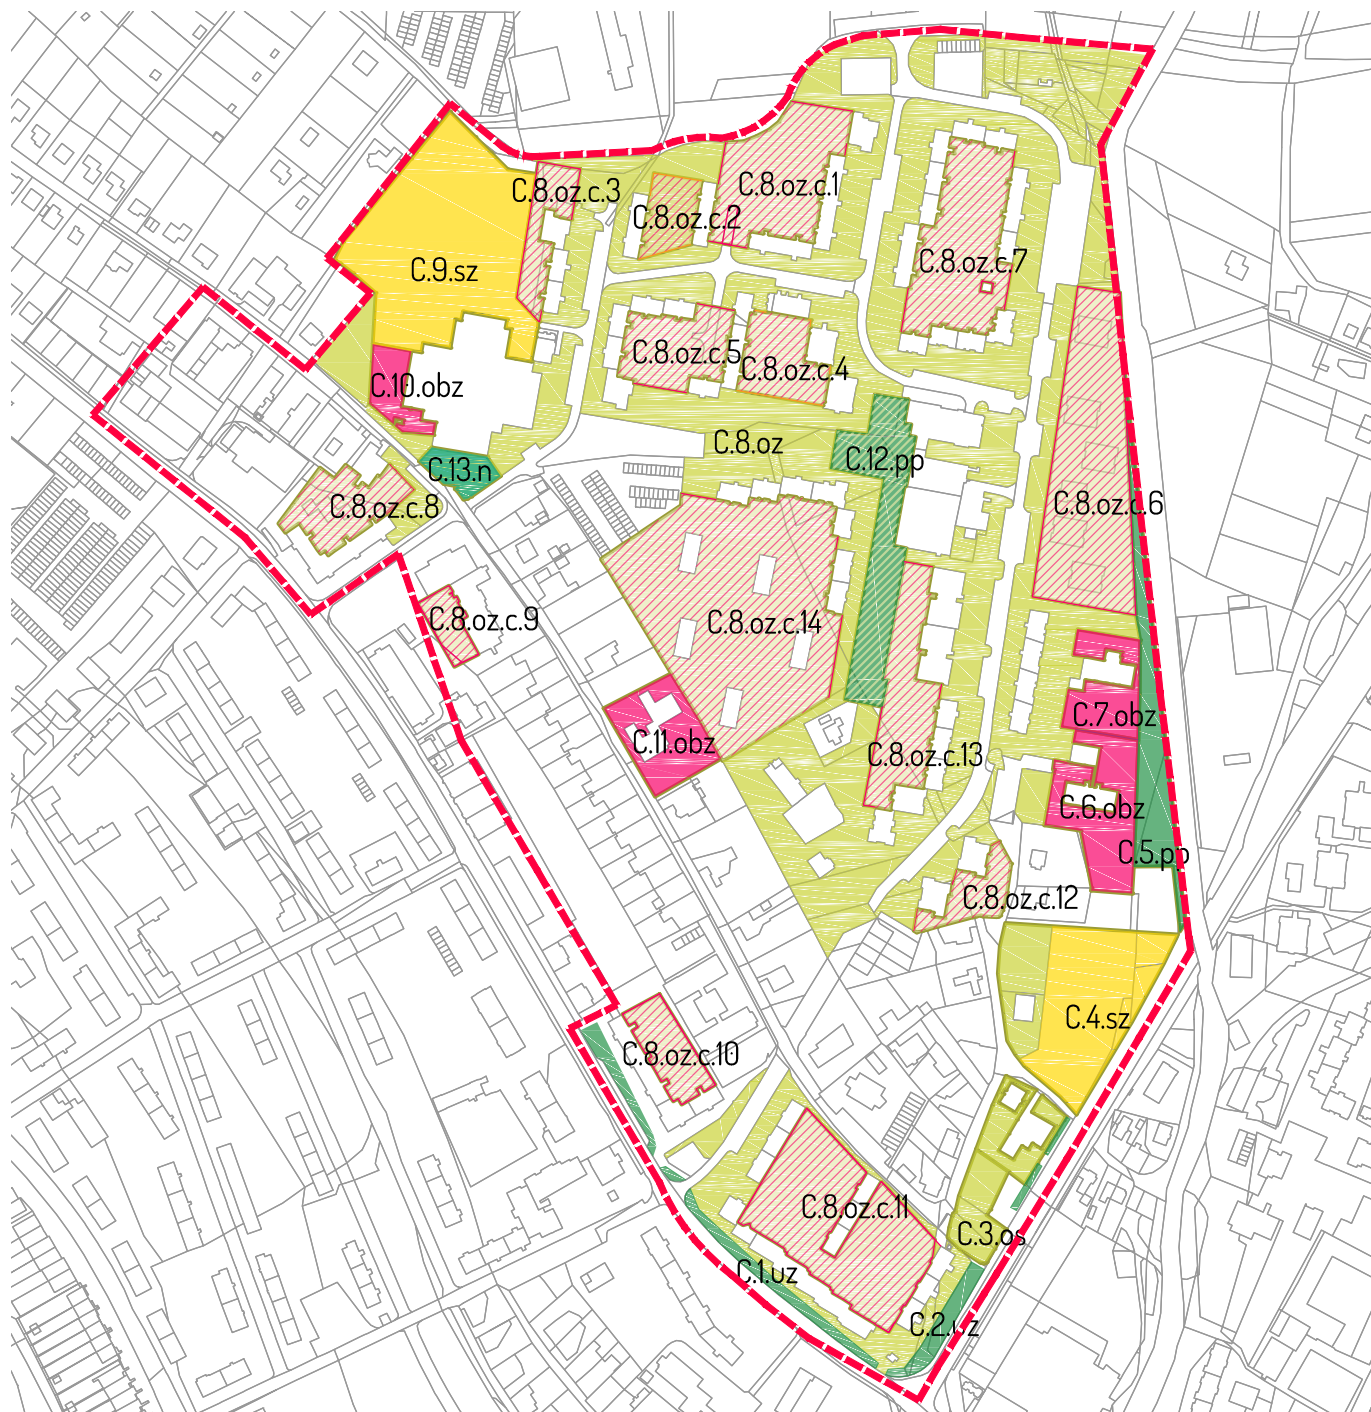

PRIORIZACE

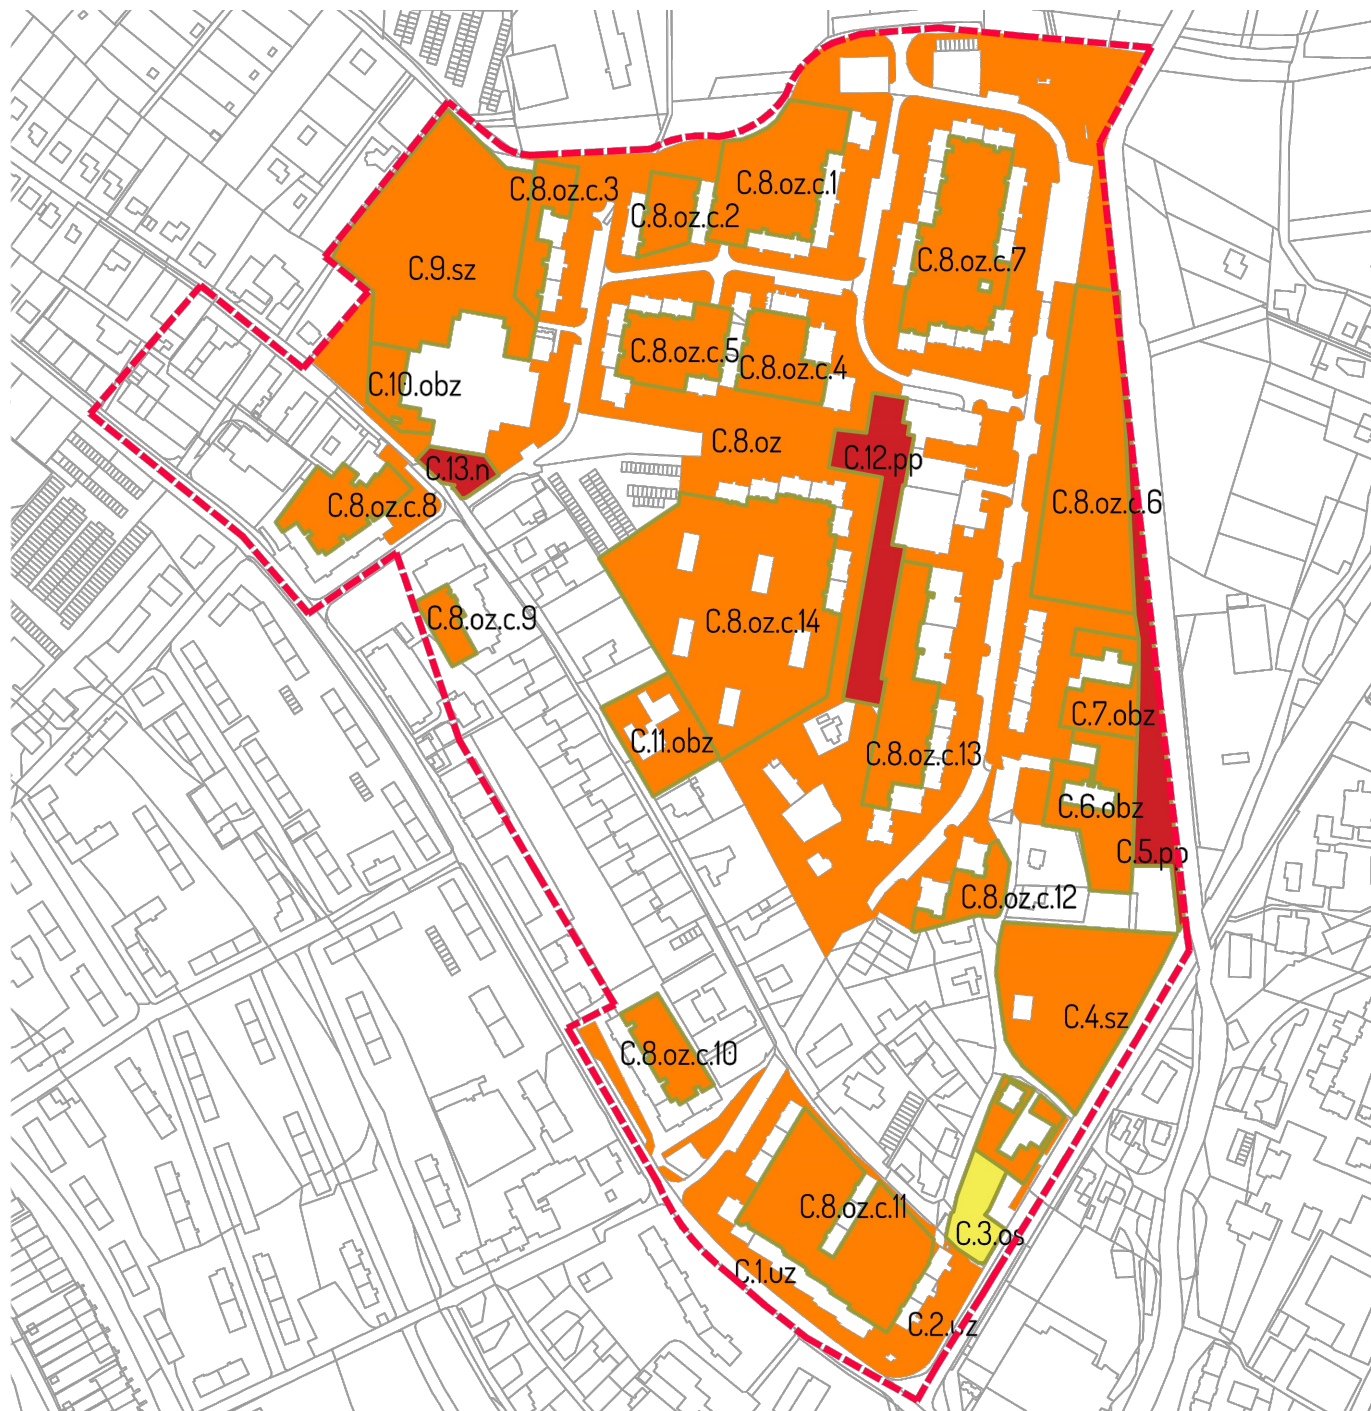

NÁVRHOVÁ OPATŘENÍ - TABULKA PLOCH



| č.p. | název | FT | výměra (m ²) | osa | poznámka | priorita | intenzitní tř. | práce viz. kategorie |
|------------|------------------------------------|-----|--------------------------|-------------|---|----------|----------------|----------------------|
| 1 | Uliční koridor | Úz | 1100 | - | vhodnost šterkových trvalkových záhonů | 2 | III. | 3 |
| 2 | Uliční koridor | Úz | 1000 | - | Zbytková plocha Sportovní areál | 2 | II. | 17,8,10 |
| 3 | Zbytková plocha | Os | 1800 | - | Podél toku Koprivničky | 3 | III. | 18,10 |
| 4 | Sportovní areál | Sz | 9000 | - | najít příhodné využití plochy nebo areál obnovit | 2 | II. | 18 |
| 5 | Podél toku Koprivničky | Pp | 9100 | Koprivnička | přístupit k postupné obměně starého ovo stromořadí použit znovu ovo dřeviny-př. trnka, jablko, odstranit nevhodné MŠ areál u Koprivničky Nizkoprahové centrum | 1 | I. | 17,8 |
| 6 | MŠ areál u Koprivničky | Obz | 3800 | - | v současné době stabilní | 2 | II. | 13,5,6,7,8,12 |
| 7 | Nizkoprahové centrum | Obz | 2300 | - | pěstební a zdravotní probírky, odstranění keřů, rekonstrukce trávníku, vhodné jako dosadby jirovec pleťový, magnolie rekonstrukce zpevněných ploch, umístit vhodný mobiliář | 2 | II. | 15,7,8,12 |
| 8 | Sídlisté | Oz | - | - | obecně - doplnit trasování pěšin, systém nakládání s dešťovou vodou, nutnost nového konceptu zeleně a pěstebními probírkami | 2 | | |
| vnitroblok | | | | | | | | |
| c.1 | | Oz | 5800 | - | vhodnost doplnění jasanů do stromořadí podél pěšiny ze strany od ZD, do vnitrobloku jirovec pleťový, dub letní, zimní obnova a doplnění vhodného mobiliáře, respektovat logický trasované vyšlapané pěšiny | 2 | II. | 1,6,7,8,12,13 |
| c.2 | | | 1600 | - | pěstební a zdravotní probírky, odstranění zbytkových keřů možnost doplnění soliter jirovec pleťového | 2 | II. | 1,6,7,8,12,13 |
| c.3 | | | 1900 | - | pěstební a zdravotní probírky, odstranění zbytkových keřů možnost doplnění soliter jirovec pleťového, javoru mléčného dubu letního, obnova a doplnění vhodného mobiliáře | 2 | II. | 1,6,7,8,12 |
| c.4 | | | 2700 | - | pěstební a zdravotní probírky, odstranění zbytkových keřů možnost doplnění soliter jirovec pleťového | 2 | II. | 1,6,7,8,12 |
| c.5 | | | 3300 | - | rekonstrukce travnatých ploch, možnost doplnění jirovec pleťového, rekonstrukce zpevněných ploch, doplnit vhodný mobiliář | 2 | II. | 1,6,7,8,12 |
| c.6 | | | 8100 | - | pěstební a zdravotní probírky, odstranění zbytkových keřů možnost doplnění soliter jirovec pleťového, rekonstrukce trávníku, do malých zelených ploch šterkové trvalkové záhony | 2 | II. | 1,3,6,7,8,12 |
| c.7 | | | 6400 | - | pěstební a zdravotní probírky, odstranění zbytkových keřů možnost doplnění soliter jirovec pleťového, dubu zimního, rekonstrukce travnatých ploch, zpevněných ploch, obnova a doplnění vhodného mobiliáře | 2 | II. | 1,6,7,8,12 |
| c.8 | | | 2500 | - | pěstební a zdravotní probírky, odstranění zbytkových keřů doplnění soliter jirovec pleťového, dubu zimního, letního rekonstrukce travnatých ploch, zpevněných ploch, obnova a doplnění vhodného mobiliáře, respektovat logický trasované vyšlapané pěšiny | 2 | II. | 1,6,7,8,12 |
| c.9 | | | 1000 | - | pěstební a zdravotní probírky, částečná redukce keřů dosadby soliter jirovec pleťového | 2 | II. | 1,6,7,8,12 |
| c.10 | | | 2000 | - | odstranění zbytkových keřů, doplnění soliter dubu letního, zimního, do zelených pásů podél domu umístit šterkové trvalkové záhony, řešit zpevněné plochy a vhodný mobiliář | 2 | II. | 1,3,6,7,8,12 |
| c.11 | | | 8700 | - | pěstební a zdravotní probírky, odstranění zbytkových keřů doplnění soliter jirovec pleťového, dubu zimního, letního rekonstrukce travnatých ploch, zpevněných ploch, obnova a doplnění vhodného mobiliáře | 2 | II. | 1,6,7,8,12 |
| c.12 | | | 1600 | - | pěstební a zdravotní probírky, odstranění zbytkových keřů řešit centrální zpevněnou plochu a její náplň | 2 | II. | 1,6,7,8,12 |
| c.13 | | | 4300 | - | pěstební a zdravotní probírky, odstranění zbytkových keřů řešit centrální zpevněnou plochu a její náplň | 2 | II. | 1,6,7,8,12 |
| c.14 | | | 16900 | - | pěstební a zdravotní probírky, odstranění zbytkových keřů rekonstrukce travnatých ploch, zpevněných ploch, obnova a doplnění vhodného mobiliáře | 2 | II. | 1,6,7,8,12 |
| 9 | Sportovní a reál při ZŠ | Sz | 13200 | - | zanedbané hřiště vyžadující celkovou rekonstrukci na podkladě nového konceptu | 2 | II. | 1,6,7,8,12,13 |
| 10 | MŠ areál při ZŠ | Obz | 1300 | - | doplnění soliter jirovec pleťového, dubu letního | 2 | II. | 1,6,7,8,12 |
| 11 | MŠ areál s veřbrou | Obz | 2600 | - | v současné době stabilní | 2 | II. | 1,3,5,6,7,8,10,12 |
| 12 | Centrální veřejný prostor sídlisté | Pp | 5200 | - | reprezentativní veřejný prostor, na který musí být zpravaová kvalitní celkový koncept zahrnující vegetační prvky, mobiliář i zpevněné plochy. V současné době jsou nutné zdravotní a pěstební probírky, odstranění nevhodných a zbytkových keřů nový, ale nevhodný koncept, malokorunné stromy nejsou do tohoto prostoru adekvátní | 1 | II. | 1,6,7,8,10,12 |
| 13 | Předprostor ZŠ | N | 1000 | - | | 1 | II. | 7,1 |
| 14 | Okolí banky | Os | 1400 | - | je nutný nový koncepční návrh, který zapojí plochy do uličního prostoru | 2 | II. | 1,6,7,8,11,12 |

Ideové zobrazení vnitrobloku



LEGENDA :

- KATASTRÁLNÍ MAPA
- HRANICE LOKALIT
- PLOCHY**
- N - náměstí, návěs
- Pp - parkově upravené plochy
- Úz - uliční zeleň
- Oz - zeleň obytných souborů
- c - vnitroblok
- Os - ostatní zeleň
- Sz - zeleň sportovišť
- Obz - zeleň areálů občanské vybavenosti
- PRIORIZACE**
- Priorita - 1
- Priorita - 2
- Priorita - 3

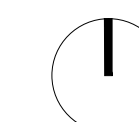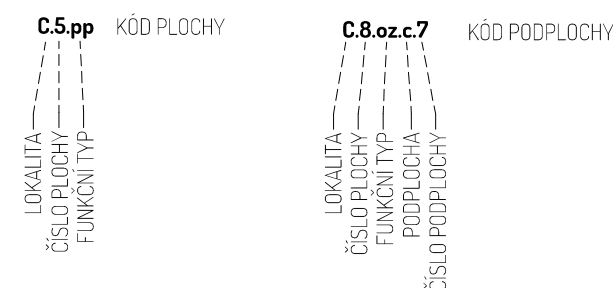

Souřadnicový systém: S-JTSK

PROJEKT:
Územní studie sídelní zeleně Koprivnice
KATASTRÁLNÍ ÚZEMÍ:
Koprivnice, Mniší, Vlčovice, Drnholec nad Lubinou, Větrkovice u Lubiny
POŘIZOVATEL:
Město Koprivnice, Štefánikova 1163/12, 742 21 Koprivnice

AUTOR:
Ing. Šárka Stolaříková
Ing. arch. Ondřej Stolařík

NÁZEV VÝKRESU:
**KARTA LOKALITY C - SÍDLIŠTĚ SEVER
NÁVRH**

DATUM: 12 / 2016
MĚŘÍTKO: 1 : 5 000
STUPEŇ PD: ÚZEMNÍ STUDIE
VÝKRES Č.: B.25

STOLAŘÍK ARCHITEKTI
Bohuslava Martinů 814/7
708 00 Ostrava
T: +420 732 339 515
E: stolarikarchitekti@gmail.com
stolařík architekti