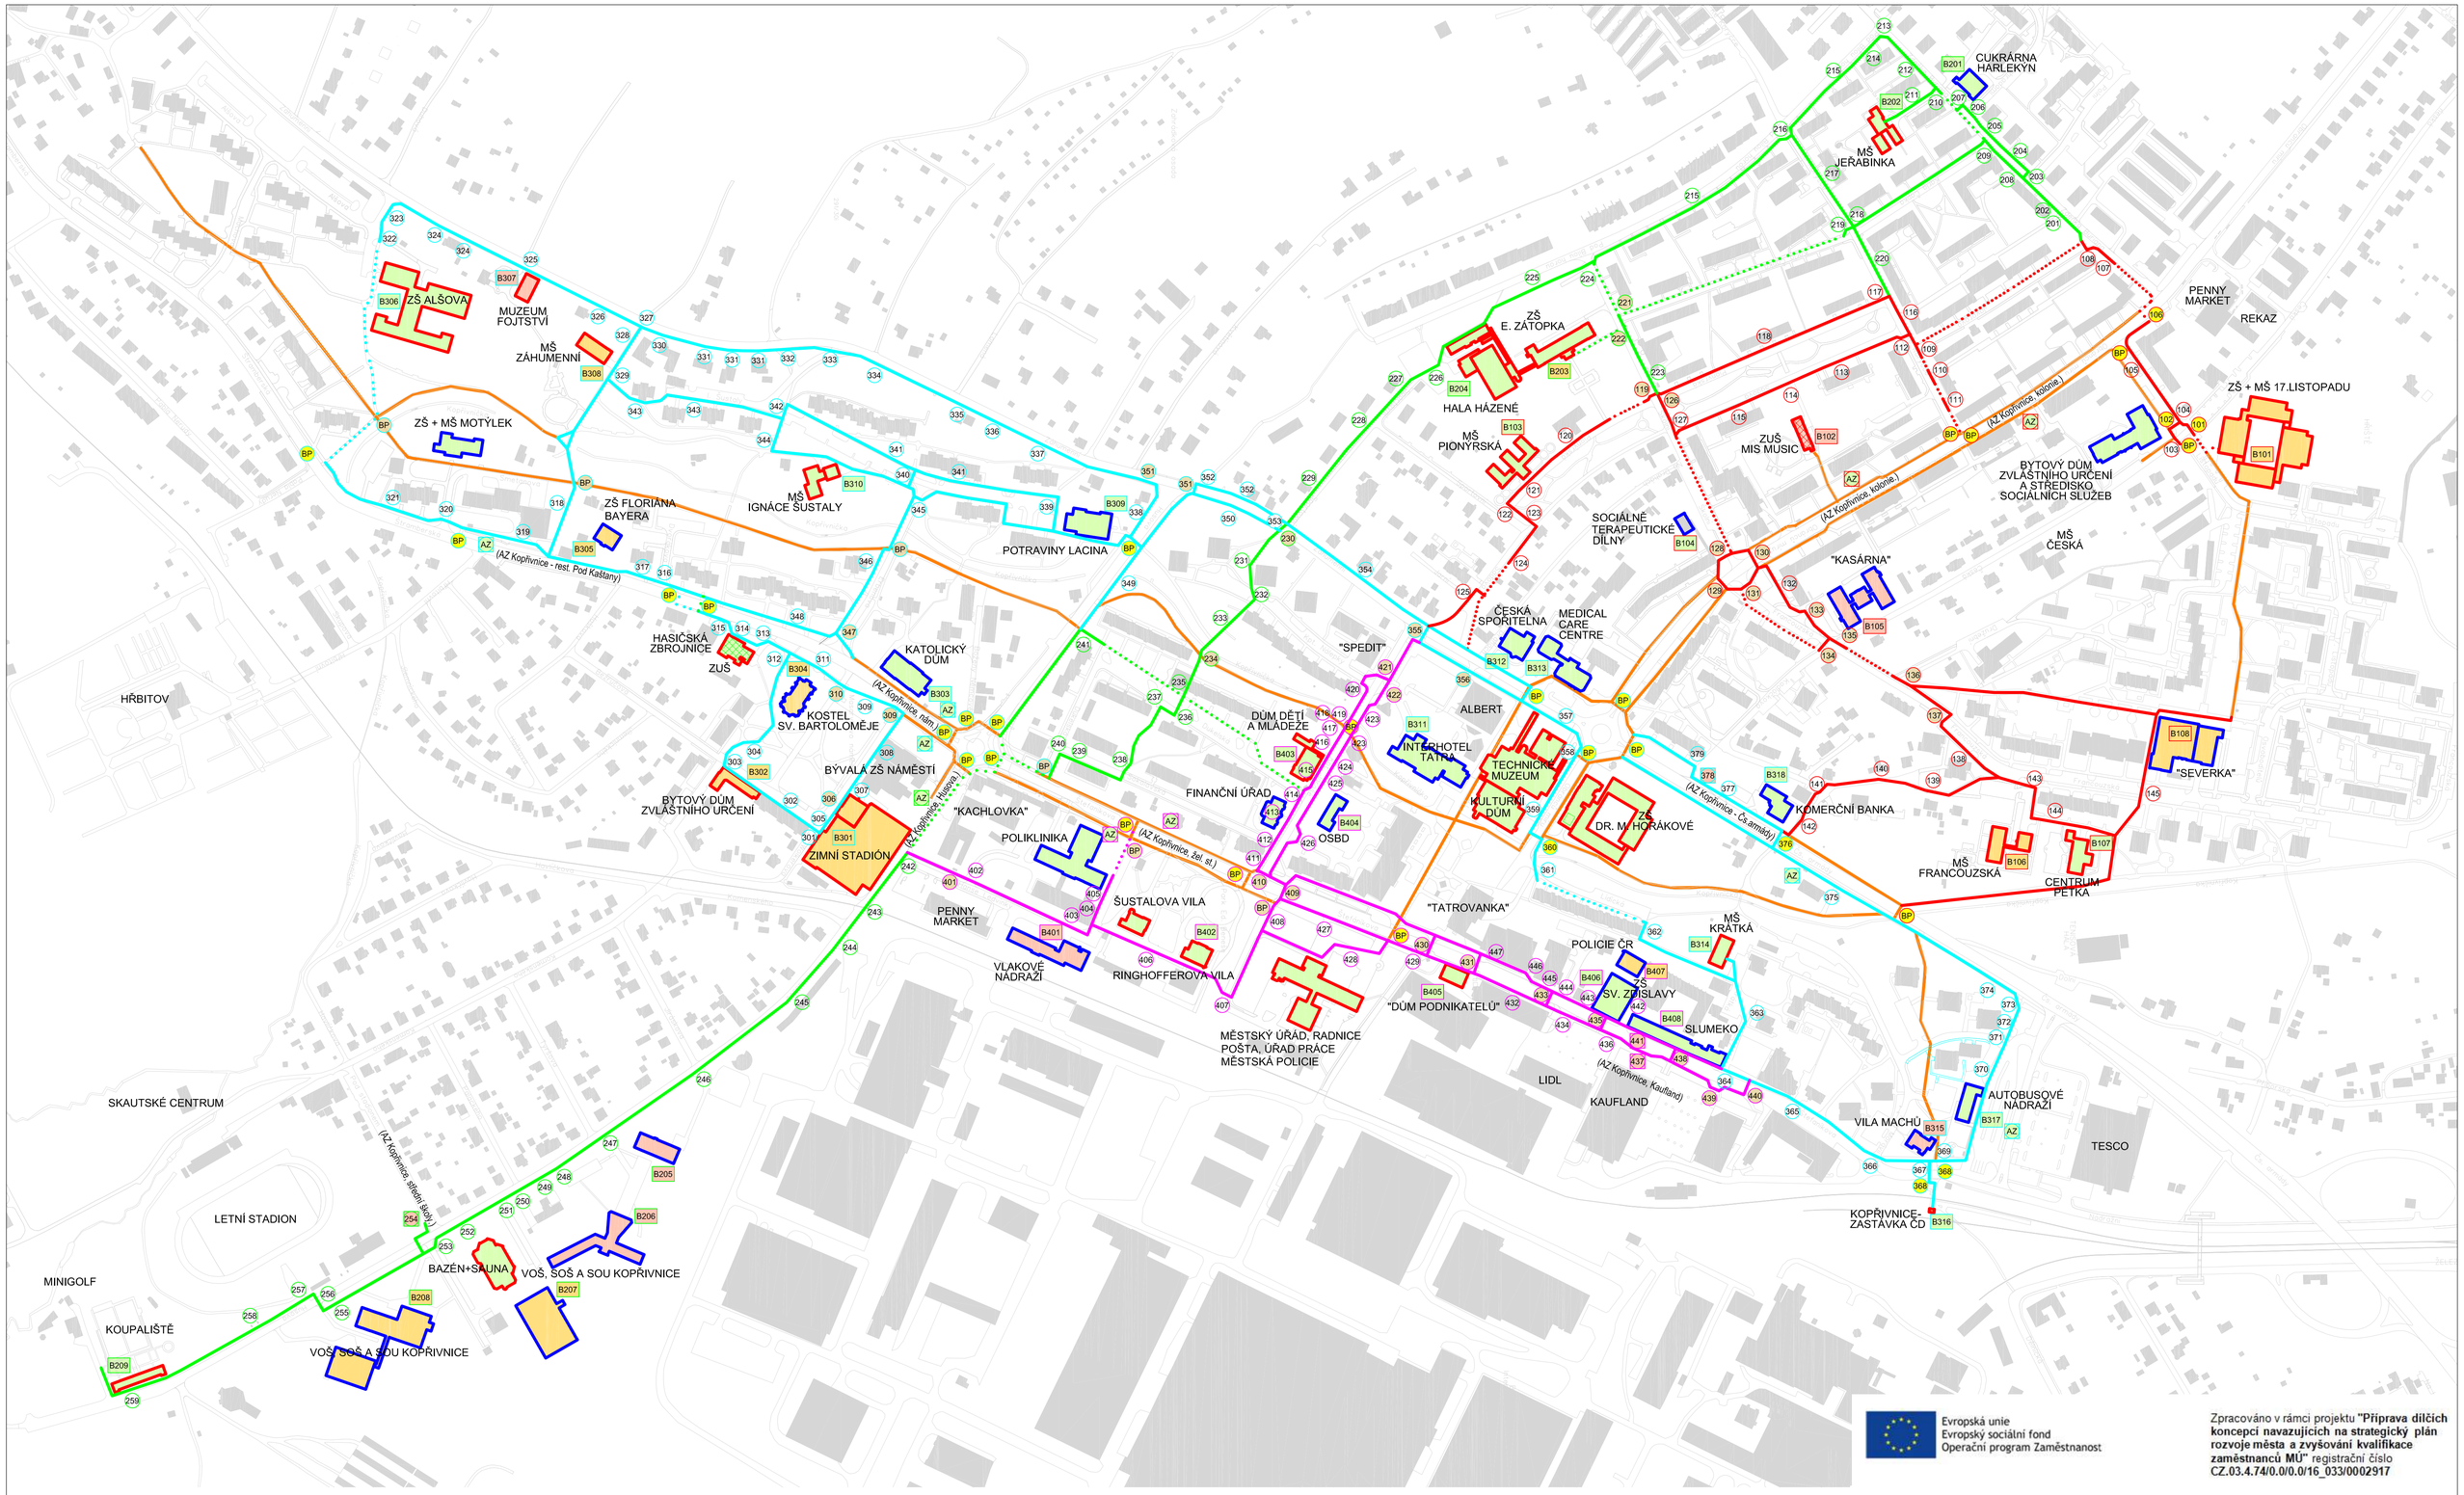

Evropská unie
Evropský sociální fond
Operační program Zaměstnanost

Zpracováno v rámci projektu **"Příprava dílčích koncepcí navazujících na strategický plán rozvoje města a zvyšování kvalifikace zaměstnanců MÚ"** registrační číslo **CZ.03.4.74/0.0/0.0/16_033/0002917**

LEGENDA TRAS

- TRASA A
- TRASA A - BEZ PŘIPOMÍNEK
- TRASA B
- TRASA B - BEZ PŘIPOMÍNEK
- TRASA C
- TRASA C - BEZ PŘIPOMÍNEK
- TRASA D
- TRASA D - BEZ PŘIPOMÍNEK
- HOTOVÉ BEZBARIÉROVÉ TRASY

LEGENDA BUDOV

- budova ve vlastnictví města Kopřivnice
- budova ve vlastnictví jiného subjektu
- B402 přístup k budově bezbariérový
- B407 přístup k budově bezbariérový s dopomocí
- B401 přístup k budově bariérový

LEGENDA POSUZOVANÝCH BODŮ

- 402 posuzované místo
- BP bezbariérový přechod
- B402 posuzovaná budova
- přechod pro chodce - nasvětlený
- přechod pro chodce - nenasvětlený
- AZ autobusová zastávka - bezbariérová
- 378 autobusová zastávka - bariérová

S

Revize	Druh změny	Stavebník / Builder	Generální projektant / General designer	Vypracoval / Elaborated by	Subdodavatel / Subcontractor	Vypracoval / Elaborated by	Akce / Project	Objekt / Object	Profese / Specialization	Formát / Size	8x A4
		Město Kopřivnice Štefánikova 1163 742 21 Kopřivnice	TECHNOPROJEKT Technoprojekt, a.s. Havlíčkovo nábřeží 38 702 00 Ostrava	Ing. Knápek Kontroloval / Checked by Ing. Frýza Manažer projektu / Project manager Ing. Frýza		Kontroloval / Checked by Manažer projektu / Project manager	Analýza bezbariérovosti vybraných tras a objektů v Kopřivnici k roku 2018		Dopravní Název výkresu / Title: SITUACE	Datum / Date	30/10/2018
										Stupeň / Phase	Studie
										Měřítko / Scale	1:3000
										Revize / Revision	00
										Archivní číslo / Archive No.	728-32494-02