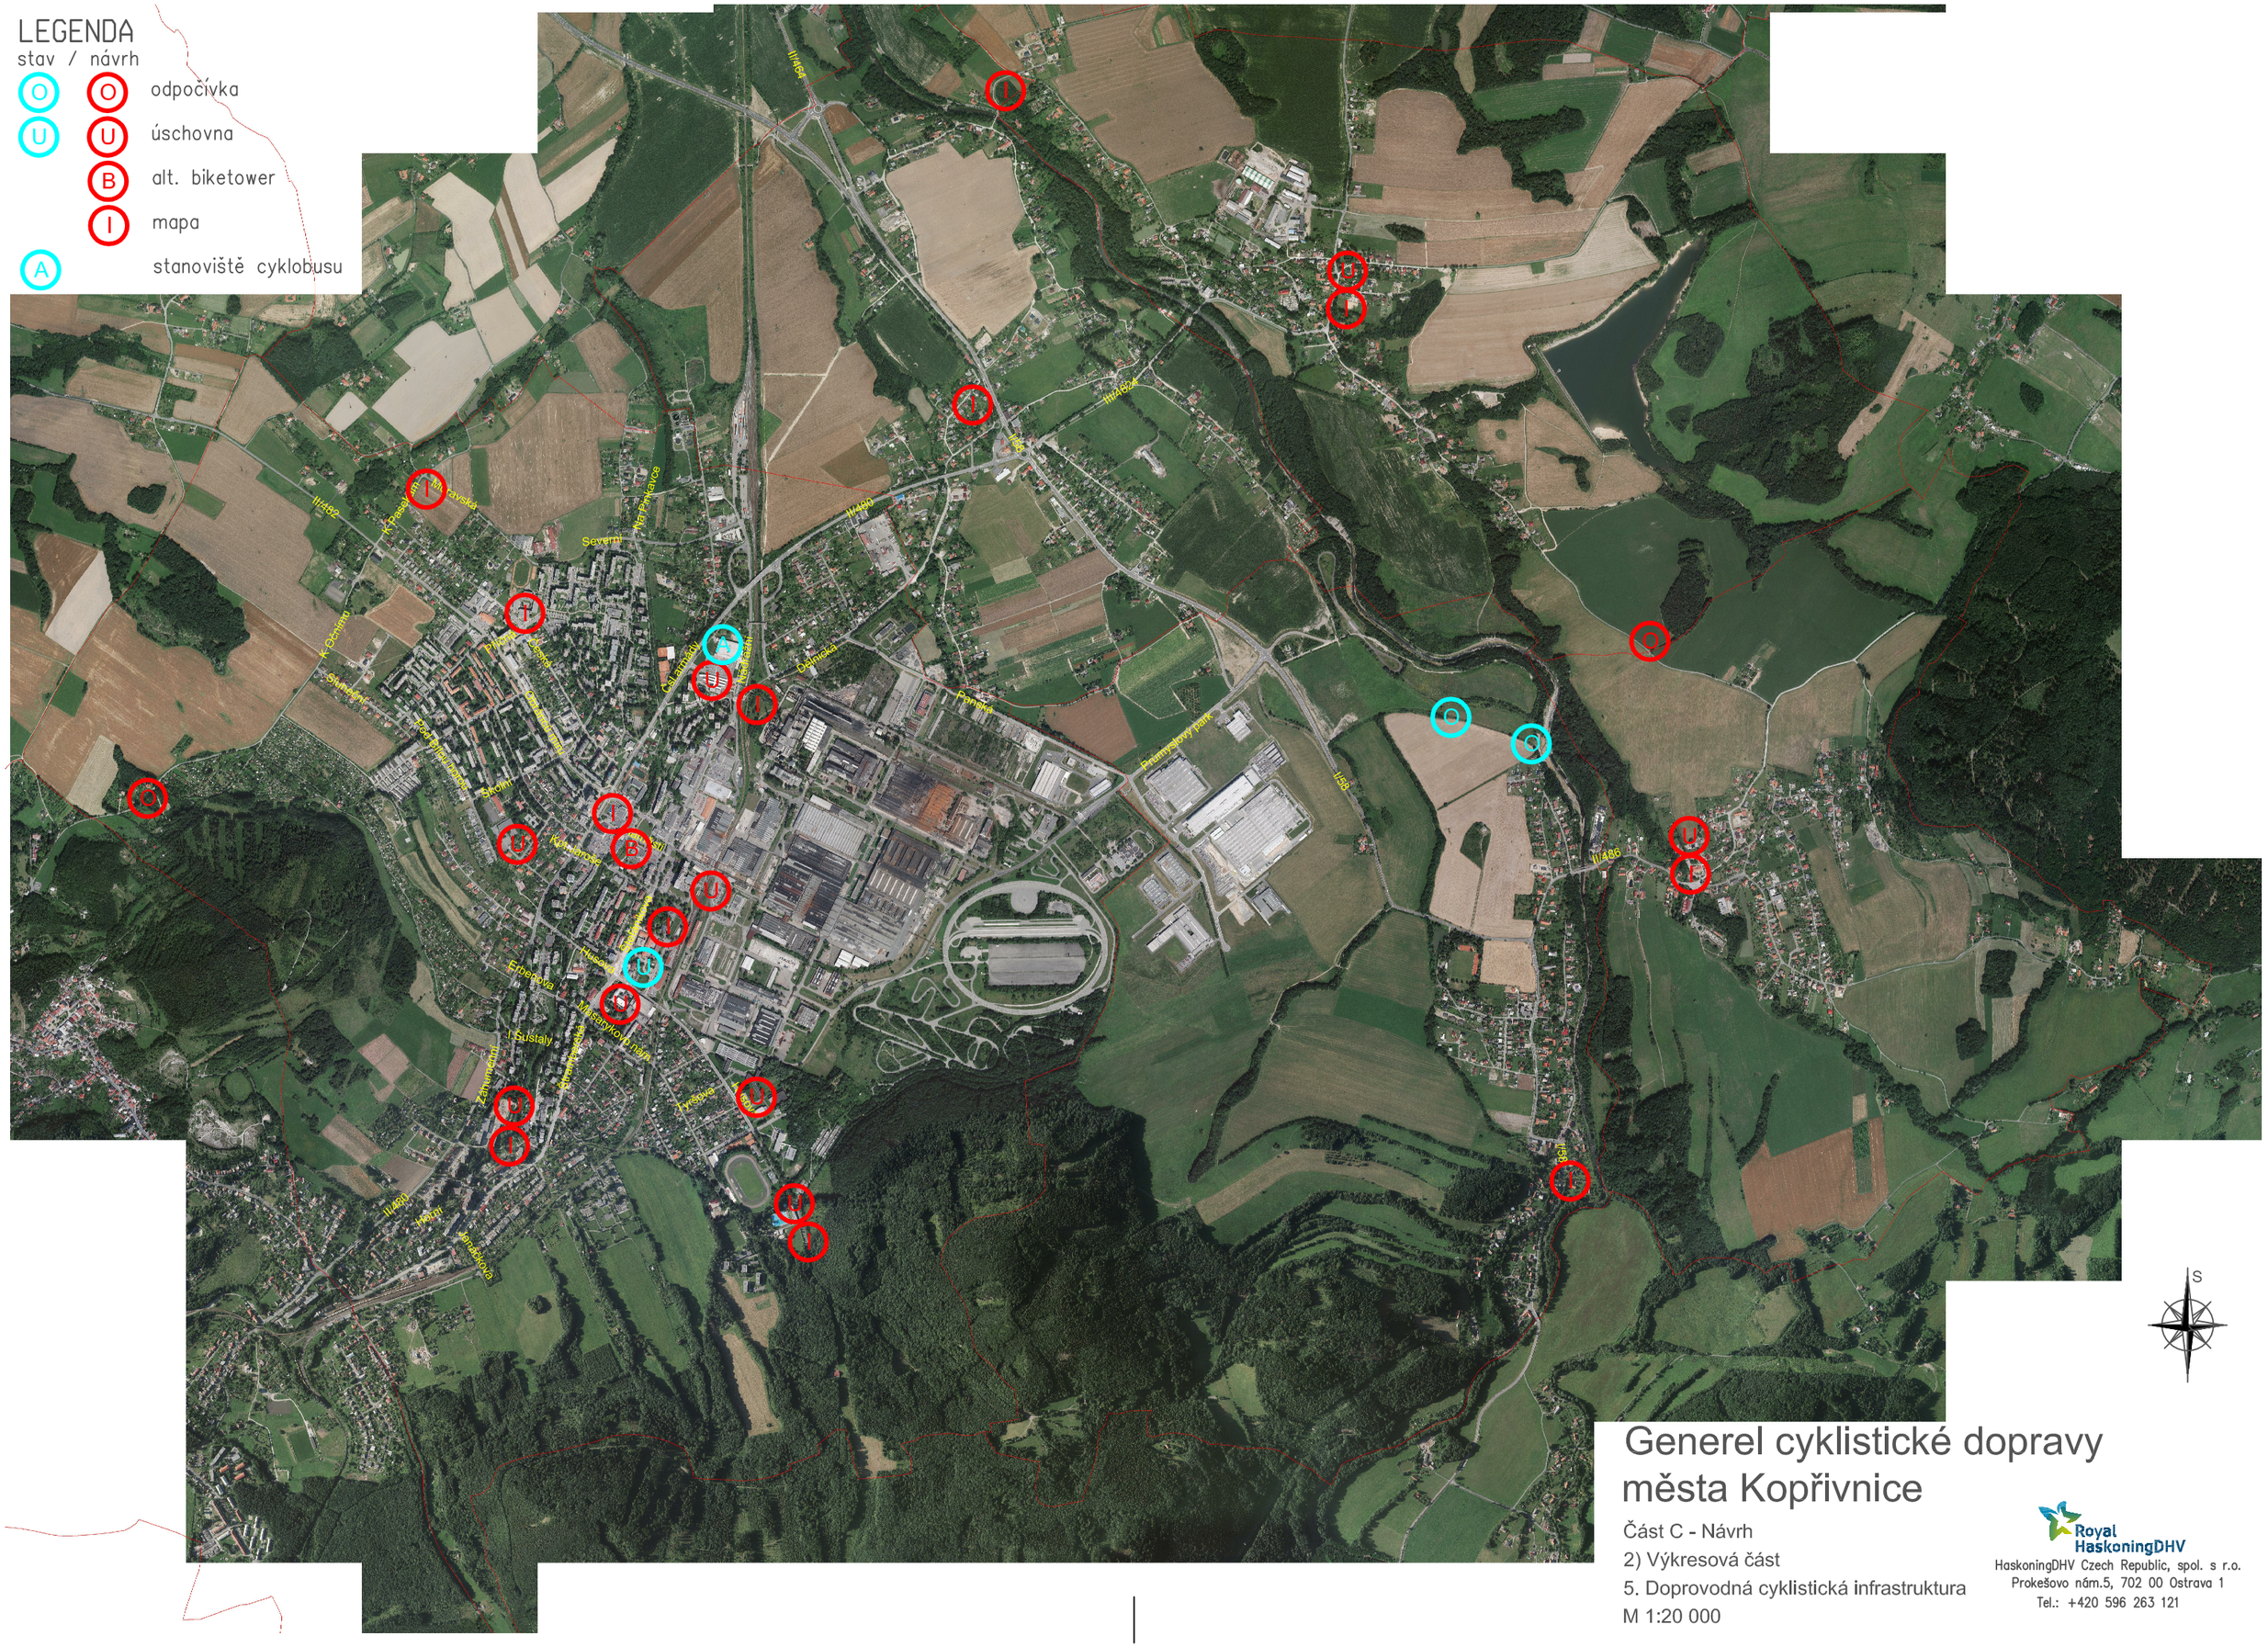

Generel cyklistické dopravy města Kopřivnice

Část C - Návrh

2) Výkresová část

5. Doprovodná cyklistická infrastruktura

M 1:20 000

Royal HaskoningDHV
HaskoningDHV Czech Republic, spol. s r.o.
Prokešovo nám.5, 702 00 Ostrava 1
Tel.: +420 596 263 121