

Zřízení přejezdu pro cyklisty a místa pro přecházení, případně ve zvýšené úrovni

Upravit stávající schody- zrušení schodů a nahrazení prodlouženou rampou

Zřízení dělené stezky pro chodce a cyklisty 2/2 m úprava u schodů (křížení s částí pro cyklisty)

Přemístění kontejnerů mimo rozhledová pole křižovatky


Stávající společná stezka pro chodce a cyklisty

Stávající společná stezka pro chodce a cyklisty

Nové části navázání dělené stezky pro chodce a cyklisty na stávající společnou stezku pro chodce a cyklisty

Zřízení dělené stezky pro chodce a cyklisty 2/2 m v návaznosti na stávající dělenou stezku

Zřízení přejezdu pro cyklisty a místa pro přecházení

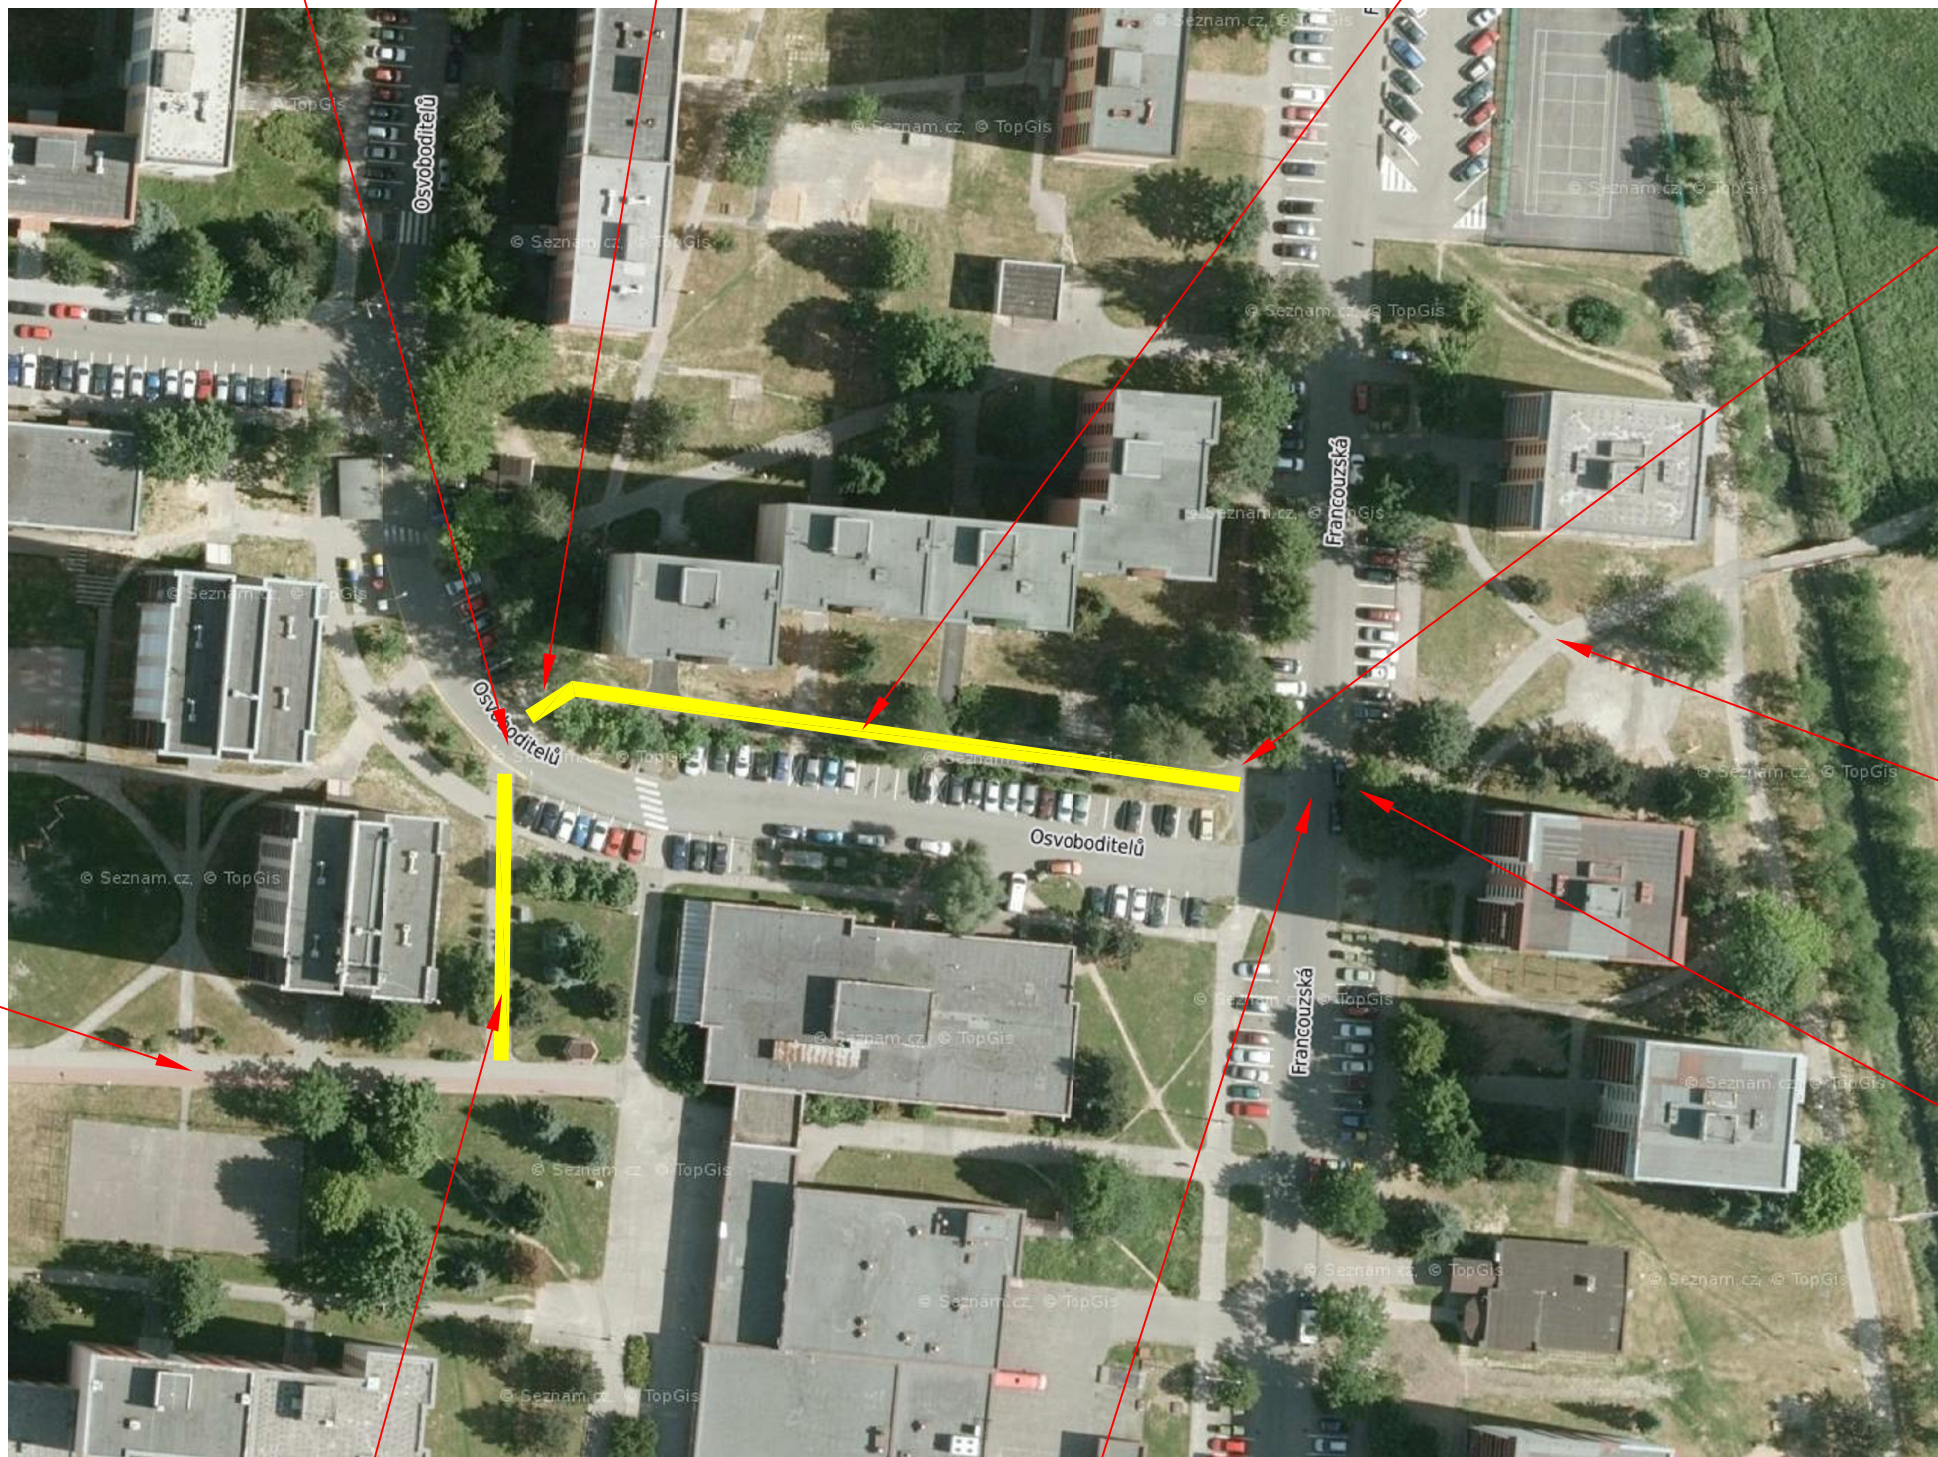

Generel cyklistické dopravy města Kopřivnice

Část C - Návrh

3) Dokladová část

4. Typové příklady návrhu řešení konkrétních situací

• úsek ul. Osvoboditelů - ul. Francouzská

M 1:1 000



HaskoningDHV Czech Republic, spol. s r.o.
Prokešovo nám.5, 702 00 Ostrava 1
Tel.: +420 596 263 121