


# CELKOVÁ SITUACE



LEGENDA	
	B29 - stávající svlé dopravní značení
	B1 - navržené přechodné svlé dopravní značení
	- úplná uzavírka

VYPRACOVALA BARBORA KUČEROVÁ	DATUM ÚNOR 2024	Č. VÝKRESU 01
NÁZEV AKCE Oprava MK na ul. Janáčkova v Kopřivnici		
NÁZEV VÝKRESU PROVIZORNÍ DOPRAVNÍ ZNAČENÍ		

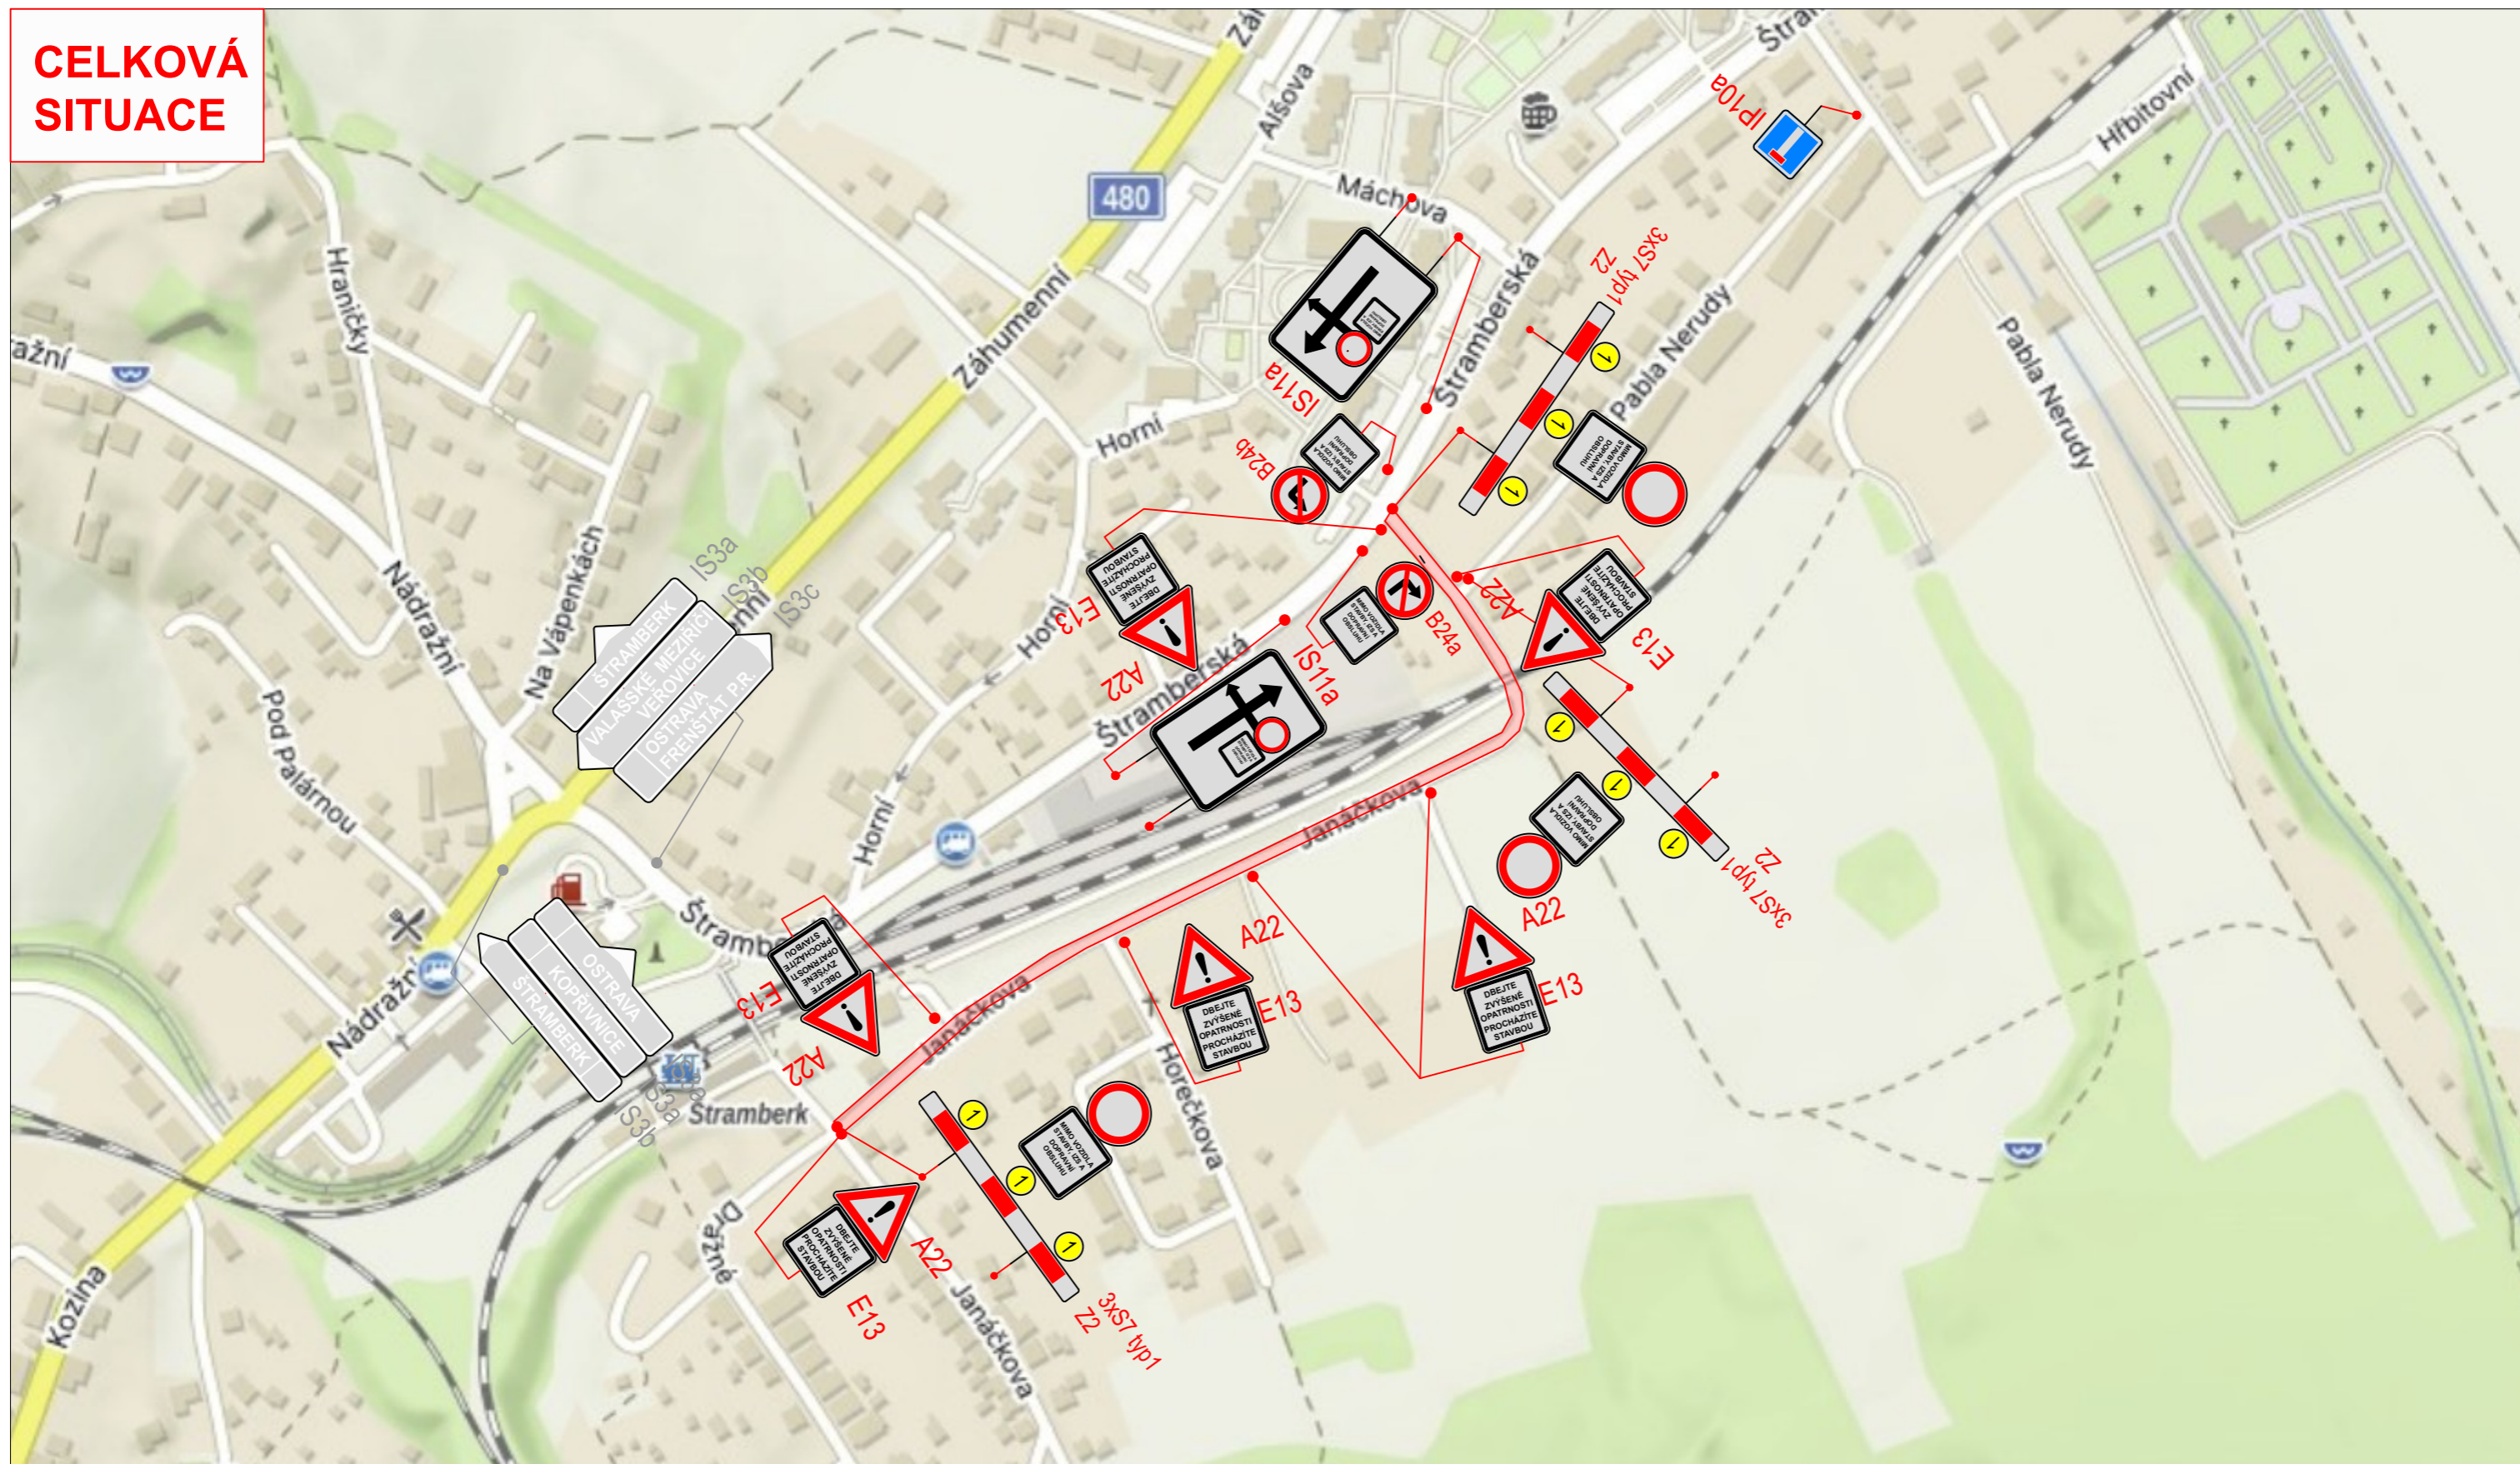

Brantice 430, 793 93 Brantice  
e-mail: info@znackymorava.cz