


HLAVICE 3,9
OPIS ÚZEMNÍHO
ZÁMĚRU Č. 2
B.1 KOORDINAČNÍ VÝKRES

HLAVICE 3,9
OPIS ÚZEMNÍHO
ZÁMĚRU Č. 2
B.1 KOORDINAČNÍ VÝKRES

NOVÝ PŮVNÍ 4,0
OPIS ÚZEMNÍHO
ZÁMĚRU Č. 2
B.1 KOORDINAČNÍ VÝKRES

NOVÝ PŮVNÍ 3,0
OPIS ÚZEMNÍHO
ZÁMĚRU Č. 2
B.1 KOORDINAČNÍ VÝKRES

NOVÝ PŮVNÍ 2,0
OPIS ÚZEMNÍHO
ZÁMĚRU Č. 2
B.1 KOORDINAČNÍ VÝKRES

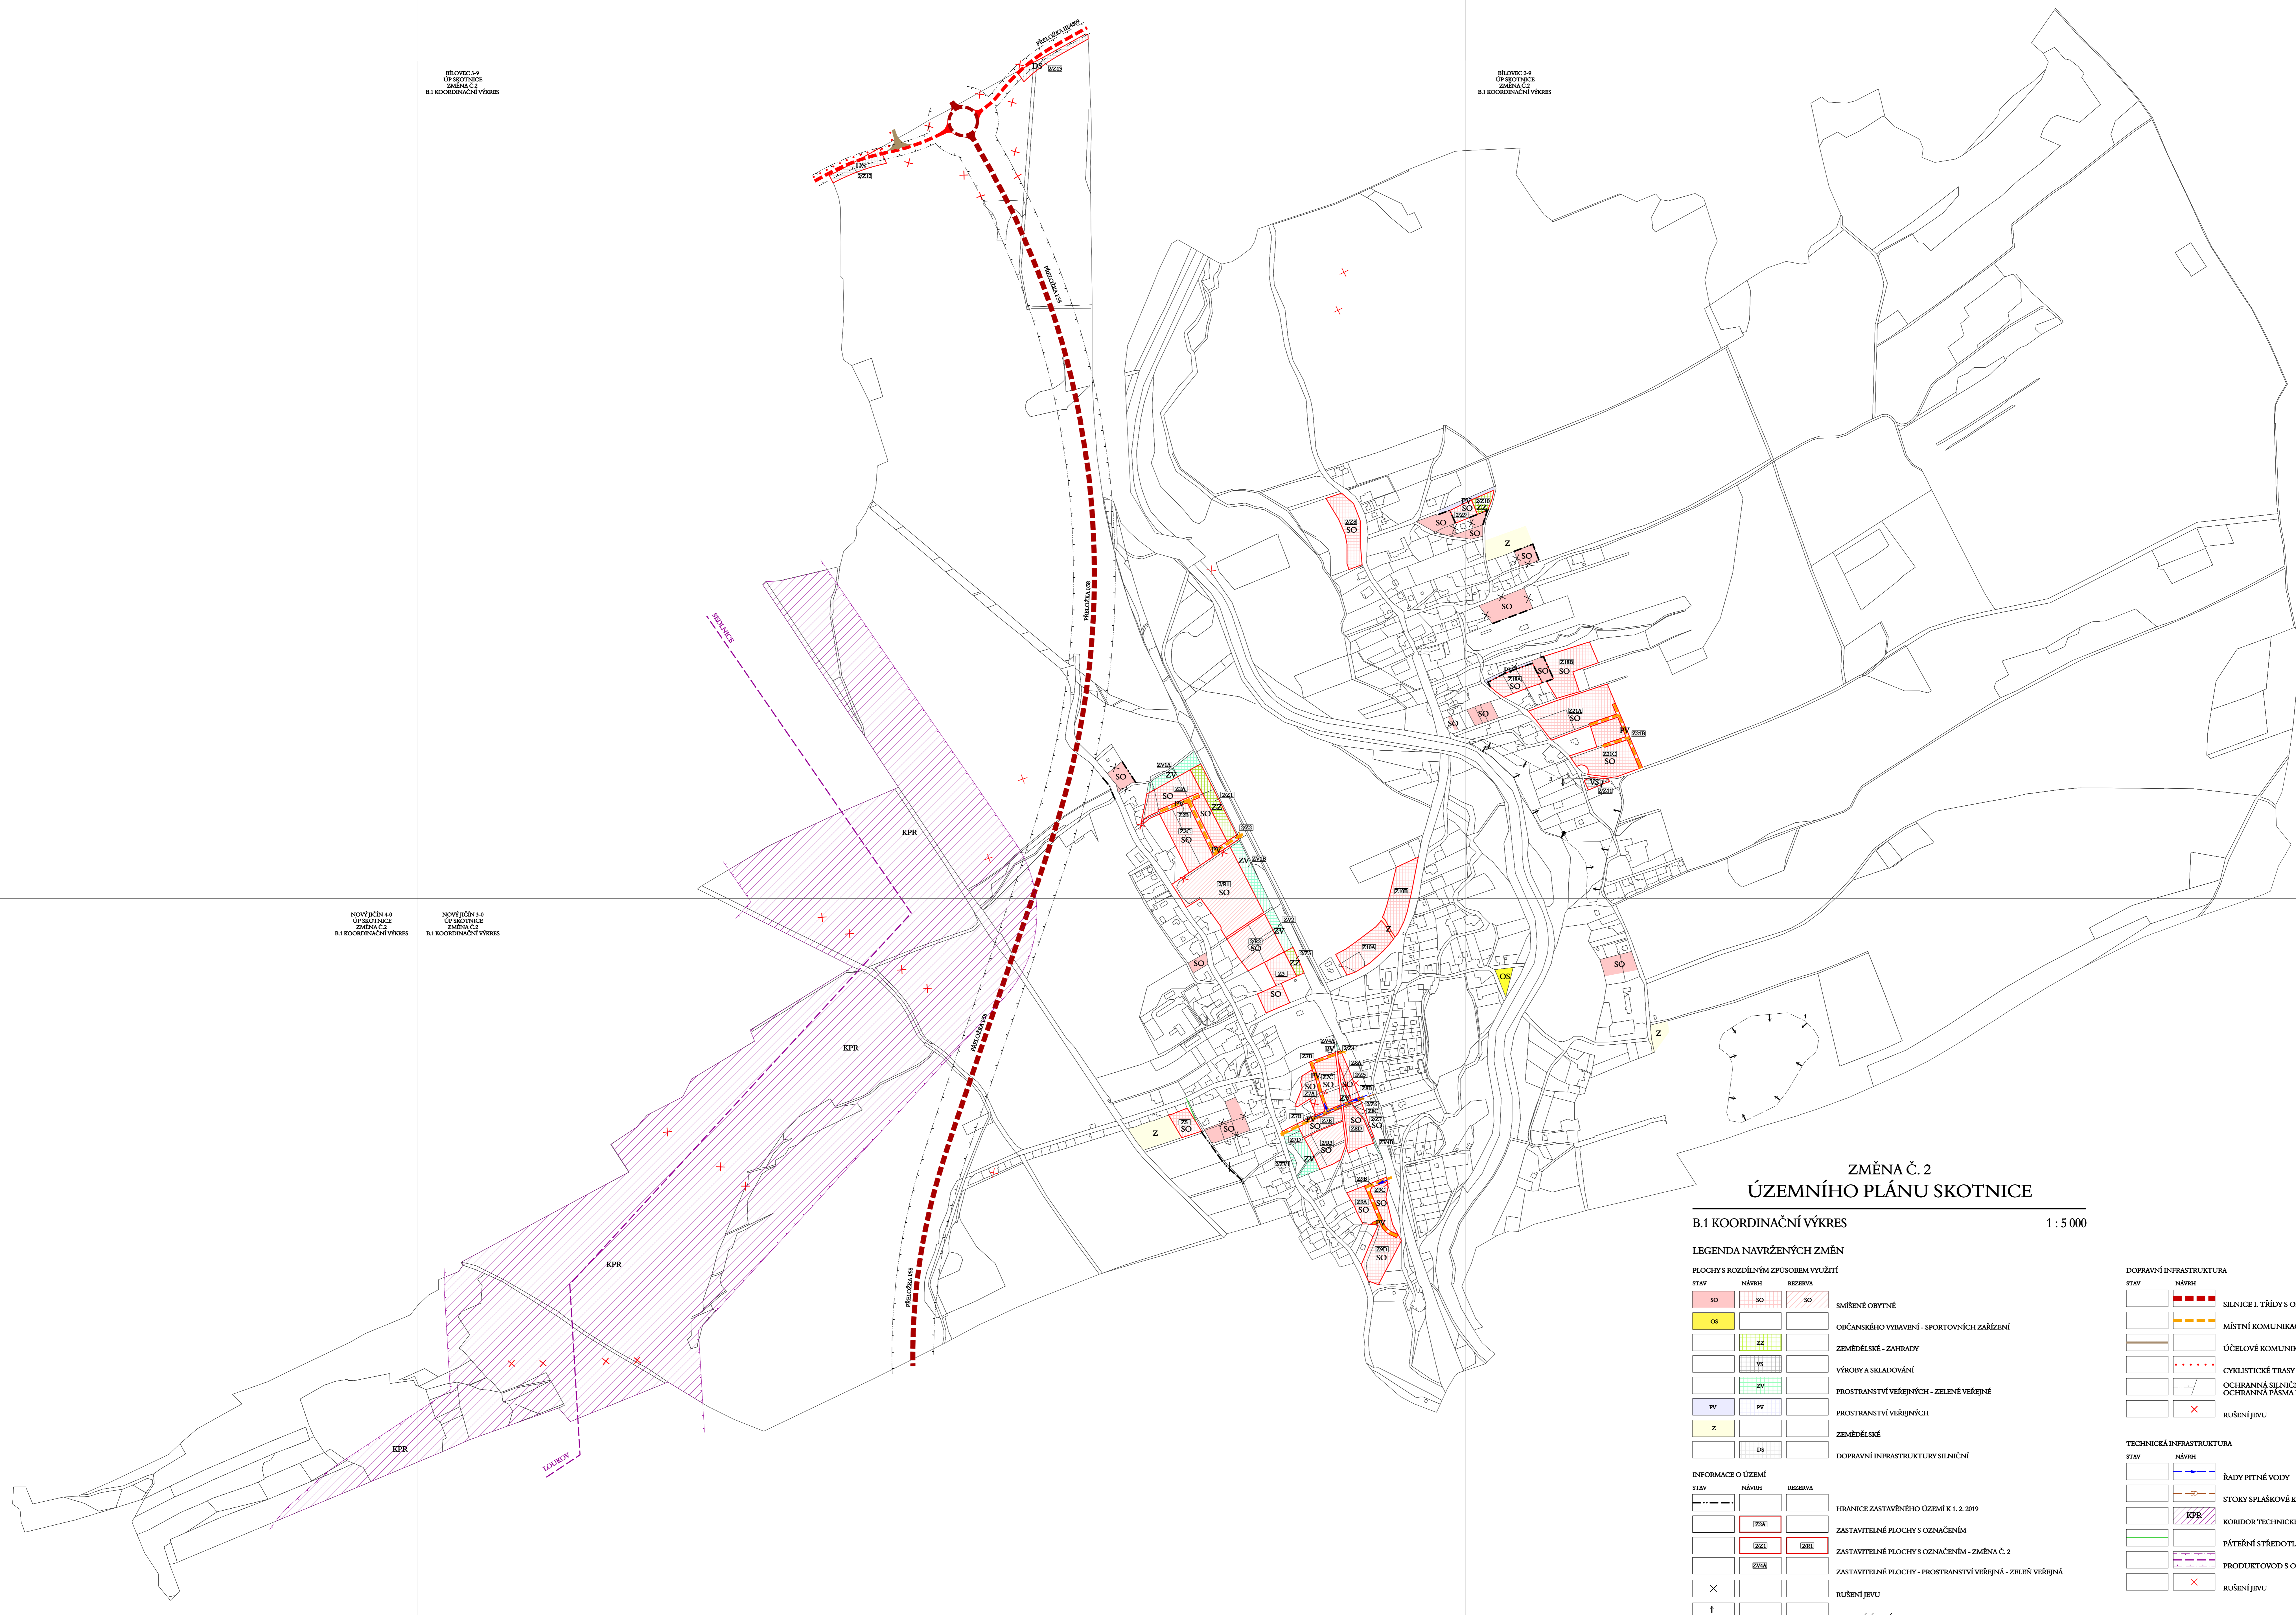

ZMĚNA Č. 2 ÚZEMNÍHO PLÁNU SKOTNICE

B.1 KOORDINAČNÍ VÝKRES 1 : 5 000

LEGENDA NAVRŽENÝCH ZMĚN		
PLOCHY S ROZDĚLNÝM ZPŮSOBEM VYUŽITÍ	STAV	NÁVRH
SMIŠENÉ OBYTNÉ	SO	SO
OBČANSKÉHO VYBAVENÍ - SPORTOVNÍCH ZAŘÍZENÍ	OS	OS
ZEMĚDĚLSKÉ - ZAHRADY	ZZ	ZZ
VÝROBY A SKLADOVÁNÍ	ZV	ZV
PROSTRANSTVÍ VEŘEJNÝCH - ZELENĚ VEŘEJNÉ	PV	PV
PROSTRANSTVÍ VEŘEJNÝCH	Z	Z
ZEMĚDĚLSKÉ	ZS	ZS
DOPRAVNÍ INFRASTRUKTURY SILNIČNÍ	DS	DS
INFORMACE O ÚZEMÍ		
STAV	NÁVRH	BEZBĚVA
HRANICE ZASTAVĚNÉHO ÚZEMÍ K 1. 2. 2019	[Symbol]	[Symbol]
ZASTAVITELNÉ PLOCHY S OZNAČENÍM	[Symbol]	[Symbol]
ZASTAVITELNÉ PLOCHY S OZNAČENÍM - ZMĚNA Č. 2	[Symbol]	[Symbol]
ZASTAVITELNÉ PLOCHY - PROSTRANSTVÍ VEŘEJNÁ - ZELENĚ VEŘEJNÁ	[Symbol]	[Symbol]
RUŠENÍ JEVU	[Symbol]	[Symbol]
SESLUVNÁ ÚZEMÍ	[Symbol]	[Symbol]

DOPRAVNÍ INFRASTRUKTURA	
STAV	NÁVRH
SILNICE I. TŘÍDY S OZNAČENÍM	[Symbol]
MÍSTNÍ KOMUNIKACE	[Symbol]
ÚČELOVÉ KOMUNIKACE	[Symbol]
CYKLISTICKÉ TRASY S OZNAČENÍM, STEZKY PRO CYKLISTY	[Symbol]
OCHRANNÁ SILNIČNÍ PÁSMA (silnice I. třídy - 50 m, silnice II. a III. třídy - 15 m)	[Symbol]
OCHRANNÁ PÁSMA DRÁHY (60 m)	[Symbol]
RUŠENÍ JEVU	[Symbol]

TECHNICKÁ INFRASTRUKTURA	
STAV	NÁVRH
RADY PITNÉ VODY	[Symbol]
STOKY SPLAŠKOVÉ KANALIZACE	[Symbol]
KORIDOR TECHNICKÉ INFRASTRUKTURY - PRODUKTOVODU	[Symbol]
PÁTEŘNÍ STŘEDOTLAKÝ PLYNOVOD (STL, RWB - SMP)	[Symbol]
PRODUKTOVOD S OCHRANNÝM PÁSMEM	[Symbol]
RUŠENÍ JEVU	[Symbol]

CÍLE SPRÁVNÍ ÚZEMÍ OBCE SKOTNICE JE ZÁKONNÝM ÚZEMNÍM MINISTERSTVA OBRANY Č. 2 I. ALESKA POKVOLOVÁNÍ VYMEZOVANÝCH DRUHŮ STAVBY.
CÍLE SPRÁVNÍ ÚZEMÍ OBCE SKOTNICE JE STUPOVÁNÍ V OCHRANNÝCH PÁSMÁCH LITICKÝCH ZAŘÍZENÍ MINISTERSTVA OBRANY ČR.

PROJEKTOVÁ ČINNOST, URBANISMUS, ÚZEMNÍ PLÁNOVÁNÍ, EKOLOGIE, GIS
URBANISTICKÉ STŘEDISKO OSTRAVA, s.r.o.
Spartakova 3, Ostrava-Poruba, 70800 tel: 596939530, 596939531
ZODP. PROJEKTANT: ING. ARCH. VLADIMÍRA FUSKOVÁ ZAE. ČÍSLO: U - 497A
ZPRACOVATEL: ING. ARCH. VLADIMÍRA FUSKOVÁ, ING. VÁCLAV ŠKVAŇ, ADÉLA STRAČKOVÁ
PORIZOVATEL: OBEC SKOTNICE DATUM: DUBEN 2019