


# Územní studie Kopřivnice Z35B

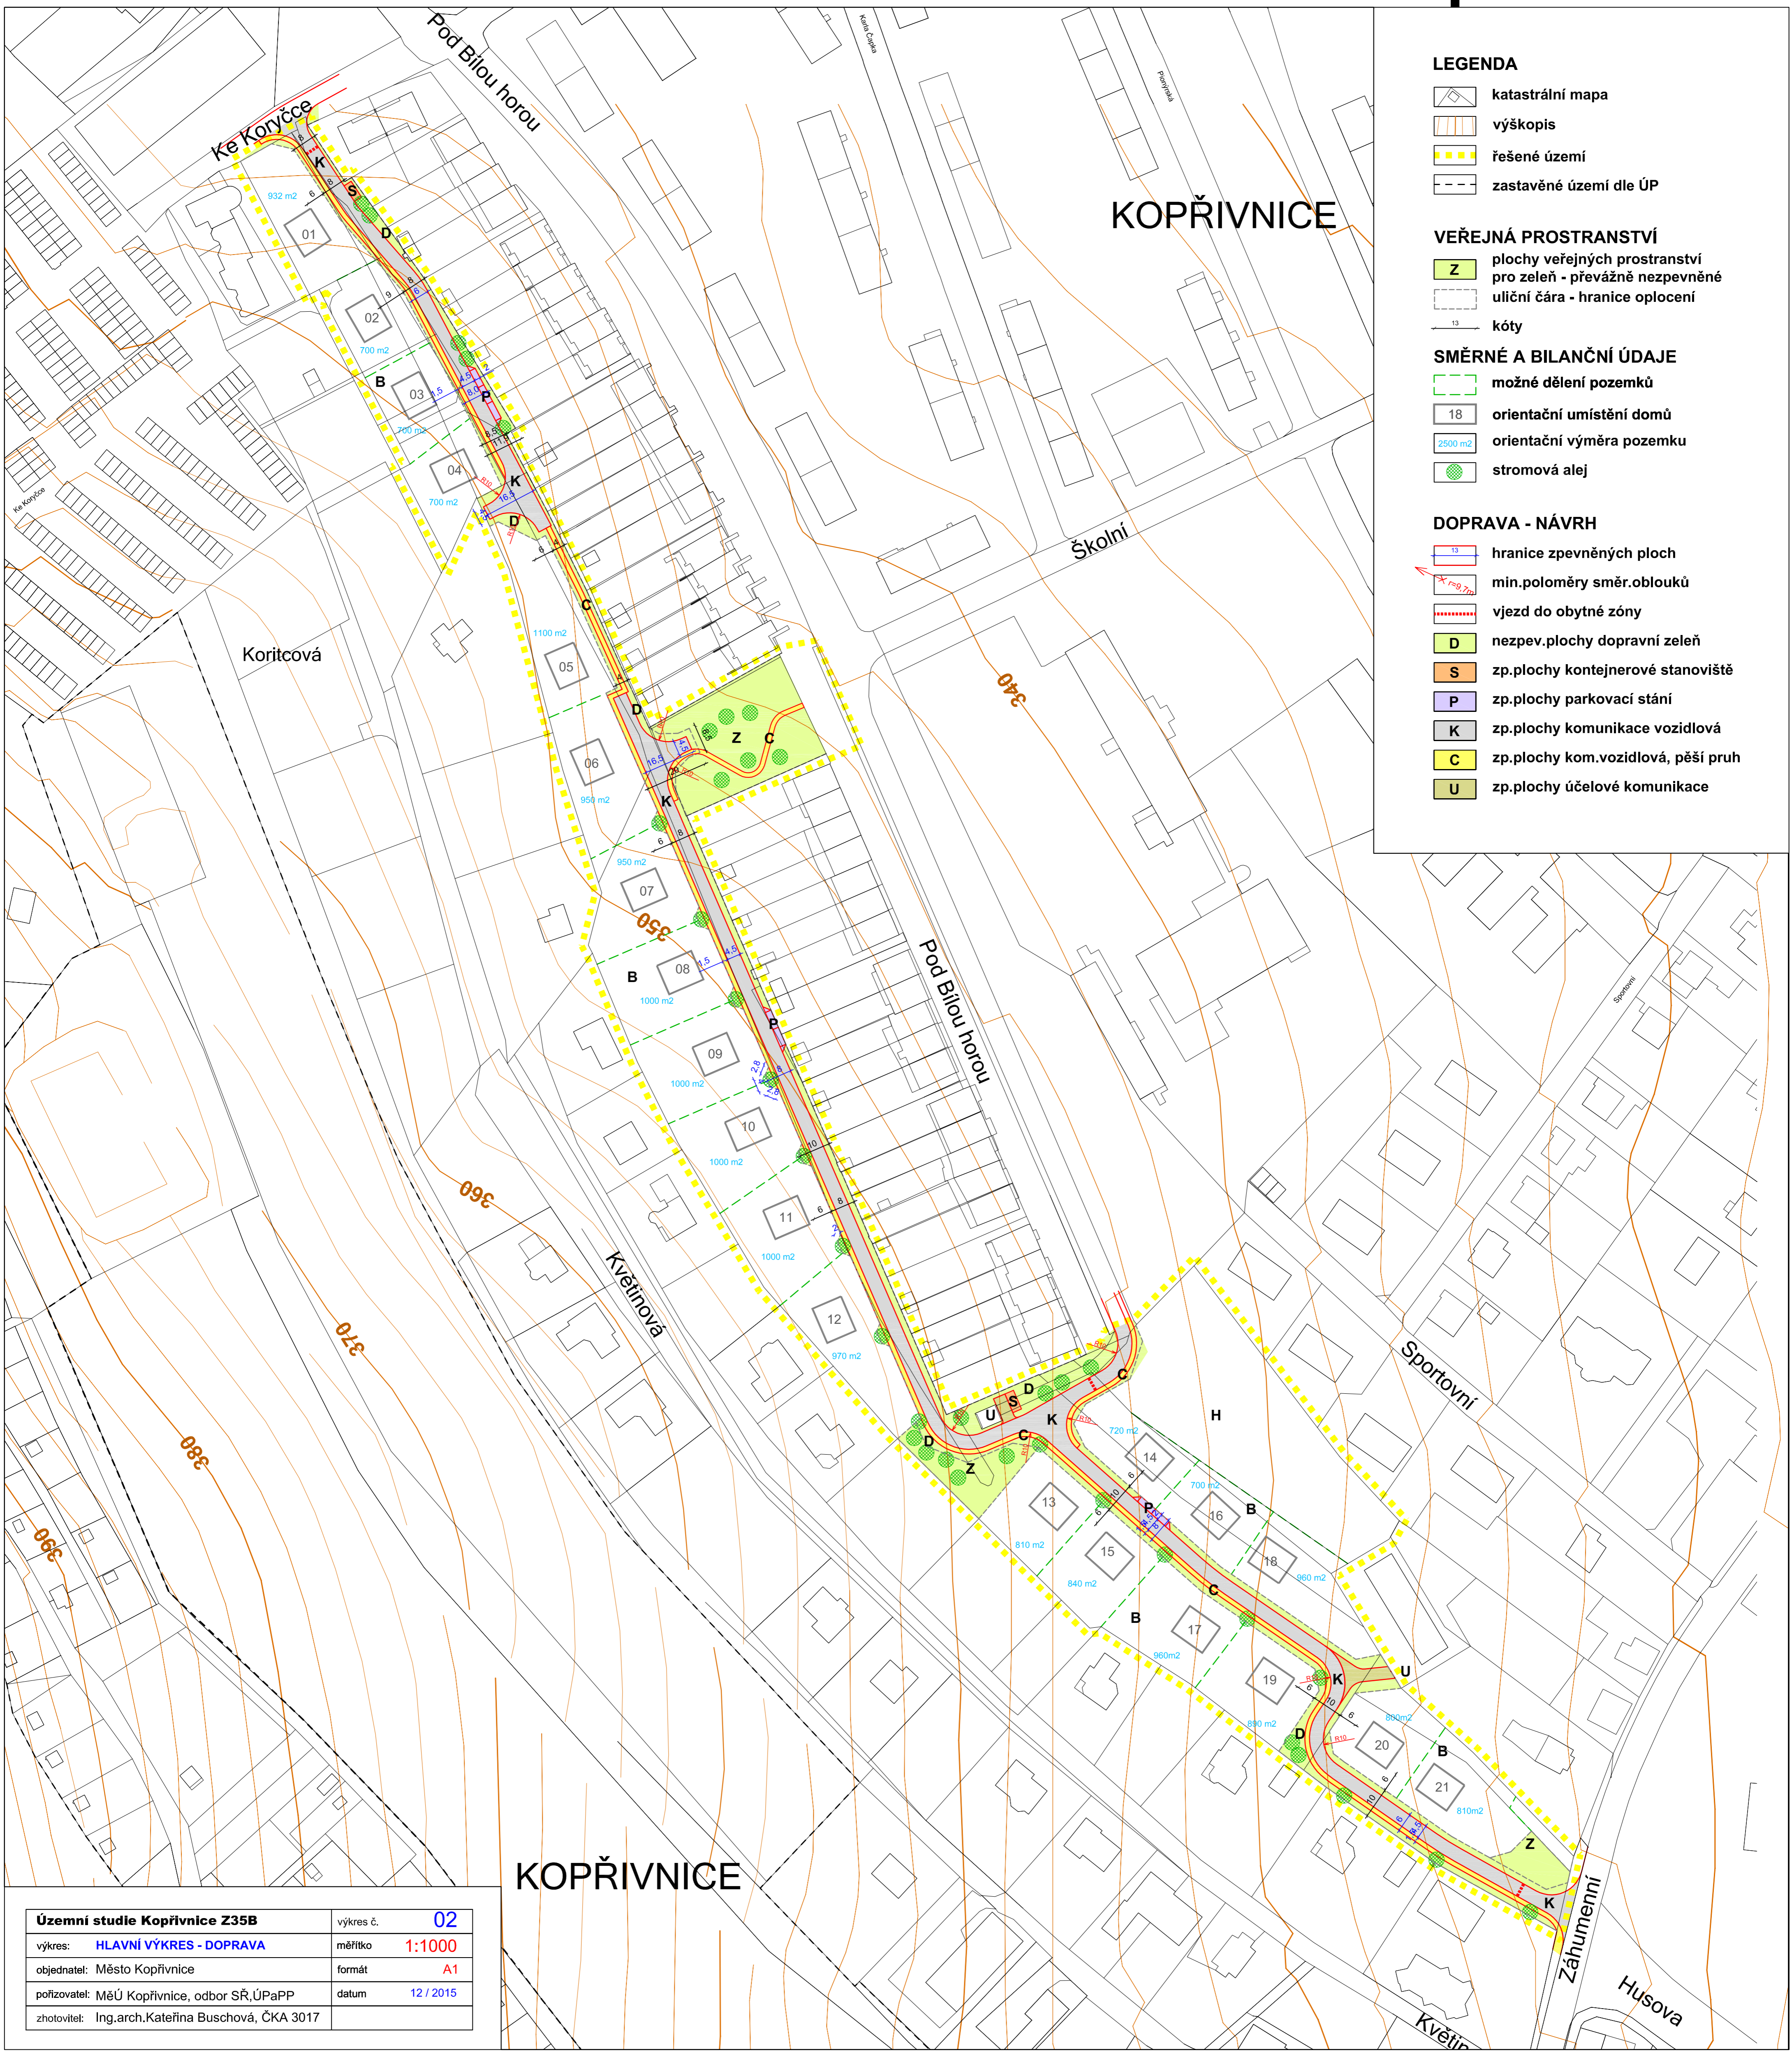

## LEGENDA

- katastrální mapa
- výškopis
- řešené území
- zastavěné území dle ÚP

## VEŘEJNÁ PROSTRANSTVÍ

- plochy veřejných prostranství pro zeleň - převážně nezpevněné
- uliční čára - hranice oplocení
- kóty

## SMĚRNÉ A BILANČNÍ ÚDAJE

- možné dělení pozemků
- orientační umístění domů
- orientační výměra pozemku
- stromová alej

## DOPRAVA - NÁVRH

- hranice zpevněných ploch
- min.poloměry směr.oblouků
- vjezd do obytné zóny
- nezpev.plochy dopravní zeleň
- zp.plochy kontejnerové stanoviště
- zp.plochy parkovací stání
- zp.plochy komunikace vozidlová
- zp.plochy kom.vozidlová, pěší pruh
- zp.plochy účelové komunikace

<b>Územní studie Kopřivnice Z35B</b>	výkres č. <b>02</b>
výkres: <b>HLAVNÍ VÝKRES - DOPRAVA</b>	měřítko <b>1:1000</b>
objednatel: Město Kopřivnice	formát <b>A1</b>
pořizovatel: MěÚ Kopřivnice, odbor SR,ÚPaPP	datum <b>12 / 2015</b>
zhotovitel: Ing.arch.Kateřina Buschová, ČKA 3017	