


ÚZEMNÍ STUDIE 3/25 - PŘÍBOR
NÁVRHOVÁ ČÁST
5. VÝKRES DOPRAVNÍ INFRASTRUKTURY
MĚŘITKO 1 : 1 000

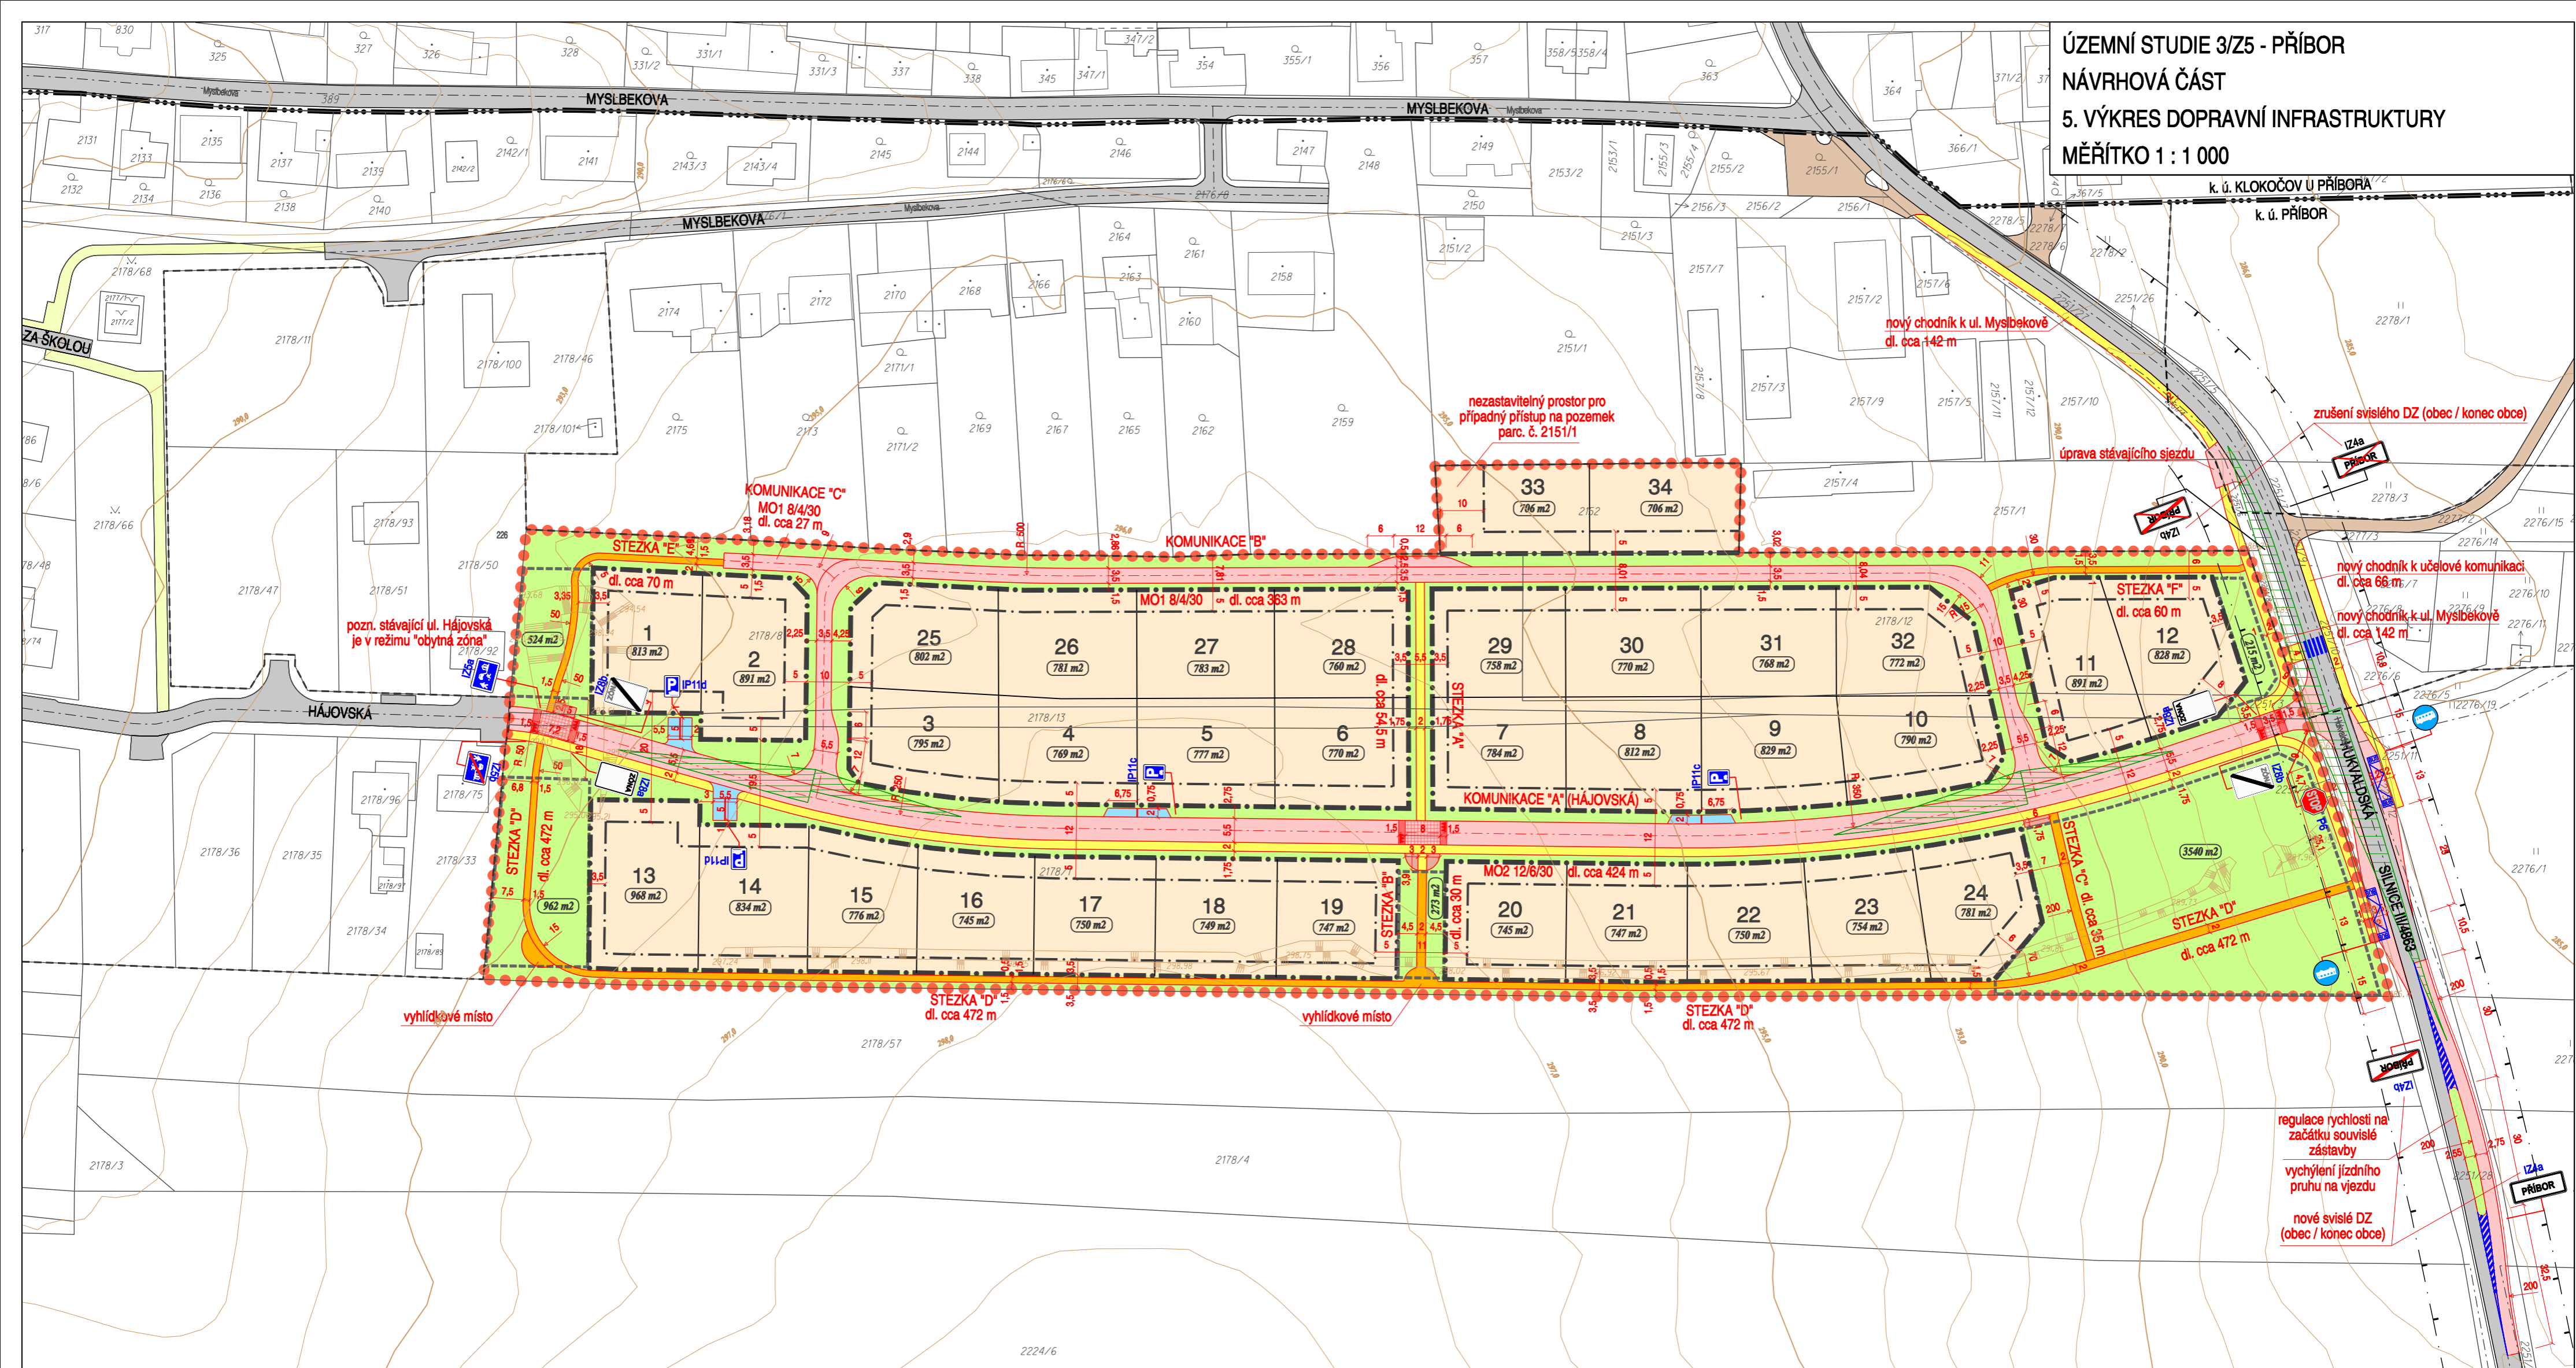

LEGENDA:

- ● ● VYMEZENÍ ŘEŠENÉ PLOCHY
- LEGENDA NAVRHOVANÝCH POZEMKŮ A PLOCH:
 - POZEMKY PRO VÝSTAVBU RODINNÝCH DOMŮ
 - PLOCHY ZELENĚ V POZEMCÍCH ULIČNÍCH PROSTRANSTVÍ A VEŘEJNÝCH PROSTRANSTVÍ - VEŘEJNÉ ZELENĚ
- OSTATNÍ JEVY:
 - PLOCHY KONTEJNEROVÝCH STÁNÍ
 - 2 POŘADOVÉ ČÍSLO POZEMKU PRO VÝSTAVBU RODINNÝCH DOMŮ
 - NAVRŽENÁ VÝMĚRA POZEMKU (PRO VÝSTAVBU RODINNÝCH DOMŮ A VEŘEJNÝCH PROSTRANSTVÍ - VEŘEJNÉ ZELENĚ)

ULIČNÍ ČÁRY A HRANICE:

- HRANICE KATASTRÁLNÍHO ÚZEMÍ
- HRANICE ZASTAVĚNÉHO ÚZEMÍ (dle platného ÚP)
- NAVRŽENÁ HRANICE STAVEBNÍCH POZEMKŮ (IDEOVÝ NÁVRH)
- NAVRŽENÁ HRANICE POZEMKŮ VEŘEJNÝCH PROSTRANSTVÍ - VEŘEJNÉ ZELENĚ
- ULIČNÍ ČÁRA
- STAVEBNÍ ČÁRA (BEZ ROZLIŠENÍ)

LEGENDA STÁVAJÍCÍ DOPRAVNÍ INFRASTRUKTURY:

- SILNICE, MÍSTNÍ KOMUNIKACE, DOPRAVNÍ A MANIPULAČNÍ PLOCHY
- ÚČELOVÉ KOMUNIKACE, DOPRAVNÍ A MANIPULAČNÍ PLOCHY
- CHODNÍKY, STEZKY PRO CHODCE A CYKLISTY
- SILNIČNÍ OCHRANNÉ PÁSMO

LEGENDA NAVRHOVANÉ DOPRAVNÍ INFRASTRUKTURY:

- KOMUNIKACE OBSLUŽNÉ A DOPRAVNÍ PLOCHY
- CHODNÍKY, STEZKY PRO CHODCE A CYKLISTY (HLAVNÍ TRASY)
- CHODNÍKY, STEZKY PRO CHODCE A CYKLISTY (DOPLŇKOVÉ TRASY)
- PARKOVACÍ PLOCHY
- ZPOMALOVACÍ PRAHY (DLOUHÉ)
- OZNAČENÍ AUTOBUSOVÉ ZASTÁVKY
- ROZHLEDOVÉ TROJÚHELNÍKY (silnice III/4883 - v=50 km/h; vozidla sk. 2; Xb(vpravo)=80 m; Xc(vlevo)=65 m; m=3 m; místní komunikace - v=30 km/h; vozidla sk. 2; Xb(vpravo)=45 m; Xc(vlevo)=35 m; m=3 m)
- IZ4a PŘÍBOR
- STÁVAJÍCÍ SVISLÉ DOPRAVNÍ ZNAČENÍ, NAVRŽENÉ KE ZRUŠENÍ
- NAVRŽENÉ SVISLÉ DOPRAVNÍ ZNAČENÍ

POZN. K REŽIMU ZÓNOVÝCH ZNAČEK IZBa a IZBb (zóna s dopravním omezením / konec zóny s dopravním omezením):



VÝMĚRA ŘEŠENÉHO ÚZEMÍ: 4,360 ha
PODKLADOVÁ DATA (c) ČESKÝ ÚŘAD ZEMĚMĚŘICKÝ A KATASTRÁLNÍ
ÚDAJE Z KATASTRU NEMOVITOSTÍ K 11/2024

PROJEKTOVÁ ČINNOST, URBANISMUS, ÚZEMNÍ PLÁNOVÁNÍ, EKOLOGIE, GIS

URBANISTICKÉ STŘEDISKO OSTRAVA, s.r.o.
OSTRAVA s.r.o. Spartakovců 3, Ostrava-Poruba, 70800 tel: 596 939 530, 596 939 531

ZODP.PROJEKTANT: ING. ARCH. VLADIMÍRA FUSKOVÁ ZAK.Č.: U-696
ZPRACOVATEL: ING. VÁCLAV ŠKVAJN
OBJEDNATEL: MĚSTO PŘÍBOR DATUM: PROSINEC 2024

